

redactores


ЕРУМА

nº	
----	--

01

	fecha
---	-------

Junio 2022

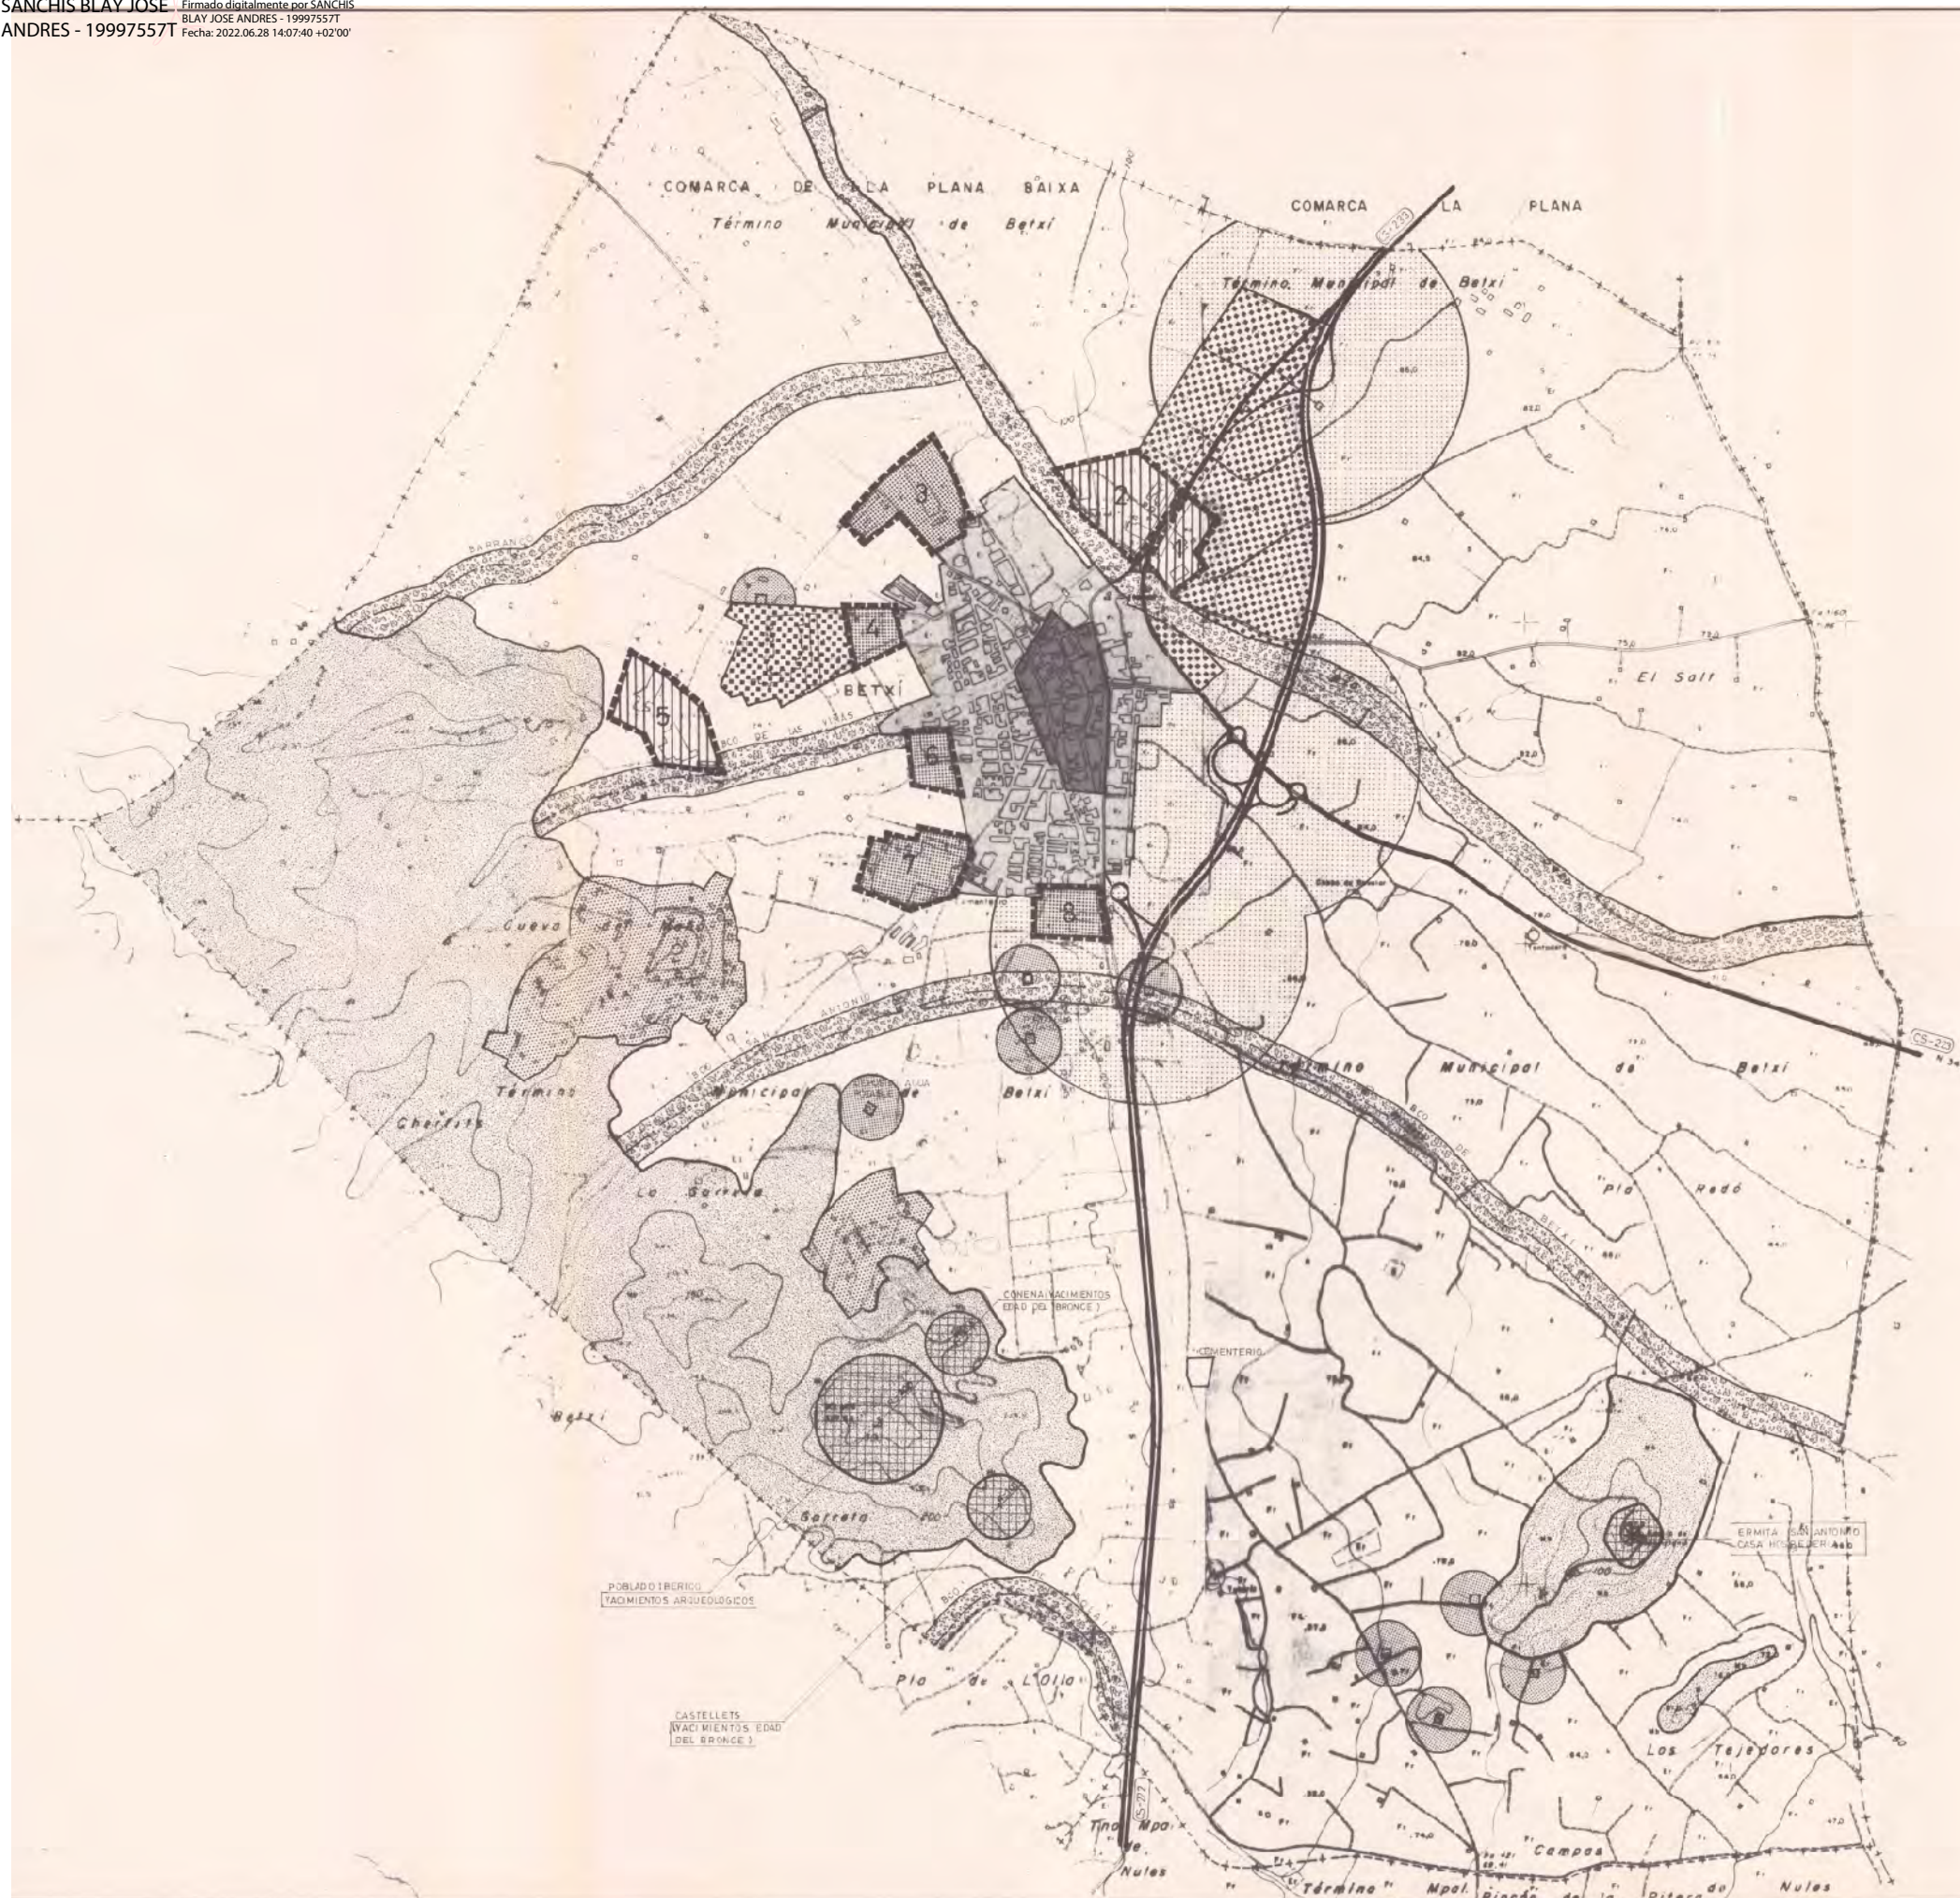

<u>LEYENDA</u>	
<u>ZONAS EN SUELO URBANO</u>	
	CASCO ANTIGUO
	ENSANCHE
	UNIFAMILIAR AISLADA
	ZONA DE TOLERANCIA INDUSTRIAL
	ENCLAVES INDUSTRIALES
<u>ZONAS EN SUELO NO URBANIZABLE</u>	
	 NU-1.1 SUELO NO URBANIZABLE COMÚN AGRÍCOLA  NU-1.2 SUELO NO URBANIZABLE COMÚN RESERVA VIARIA
	SUELO NO URBANIZABLE DE PROTECCIÓN PAISAJÍSTICA
	SUELO NO URBANIZABLE DE PROTECCIÓN ARQUEOLÓGICA
	SUELO NO URBANIZABLE DE PROTECCIÓN DEL DOMINIO PÚBLICO HIDRAULICO
	SUELO NO URBANIZABLE DE PROTECCIÓN DE ACUÍFEROS a 200 m
	ÁREAS DE REPARTO Nº
	SUELO APTO PARA URBANIZAR INDUSTRIAL
<u>EDIFICIOS CON PROTECCIÓN AMBIENTAL</u>	
	ERMITA SAN ANTONIO CASA HOSPEDERIA

14 DEC. 1985

ALICIA:
Era loco contar que el presente
documento ha sido copiado por el
Plano de la Corporación en sesión de
15 de mayo de 1995.

ESTE PLANO ANULA Y SUSTITUYE
AL APROBADO PROVISIONALMENTE
POR EL AYUNTAMIENTO, PLENO EN
SESION DE 26 DE MAYO DE 1995

AYUNTAMIENTO
DE BETXI

REVISION
NORMAS SUBSIDIARIAS DE
PLANEAMIENTO MUNICIPAL

ORDENACIÓN

PLANE

CALIFICACIÓN DEL SUELO

學生人數 100

0-2


TECHA:

DICIEMBRE 1995

ESCALA:
1 / 10000

ARQUITECTOS
J.M. GARRIDO PEREZ
A. ARAT MELIS
C. GALLART PINOL
LICENCIADA EN DERECHO
M.J. ALAS MARTINEZ
ECONOMISTA
J.M. MEDALL ISTEVE
BIOLOGOS
G. ARIAS MOLINERO
P. IBENO ARNAL
F.J. CATALA IBORRA
J.L. ECHEVARRIA ESCUDIN
V. SUELVES VIEL
FARMACEUTICO
F.J. GARCIA Y GANS



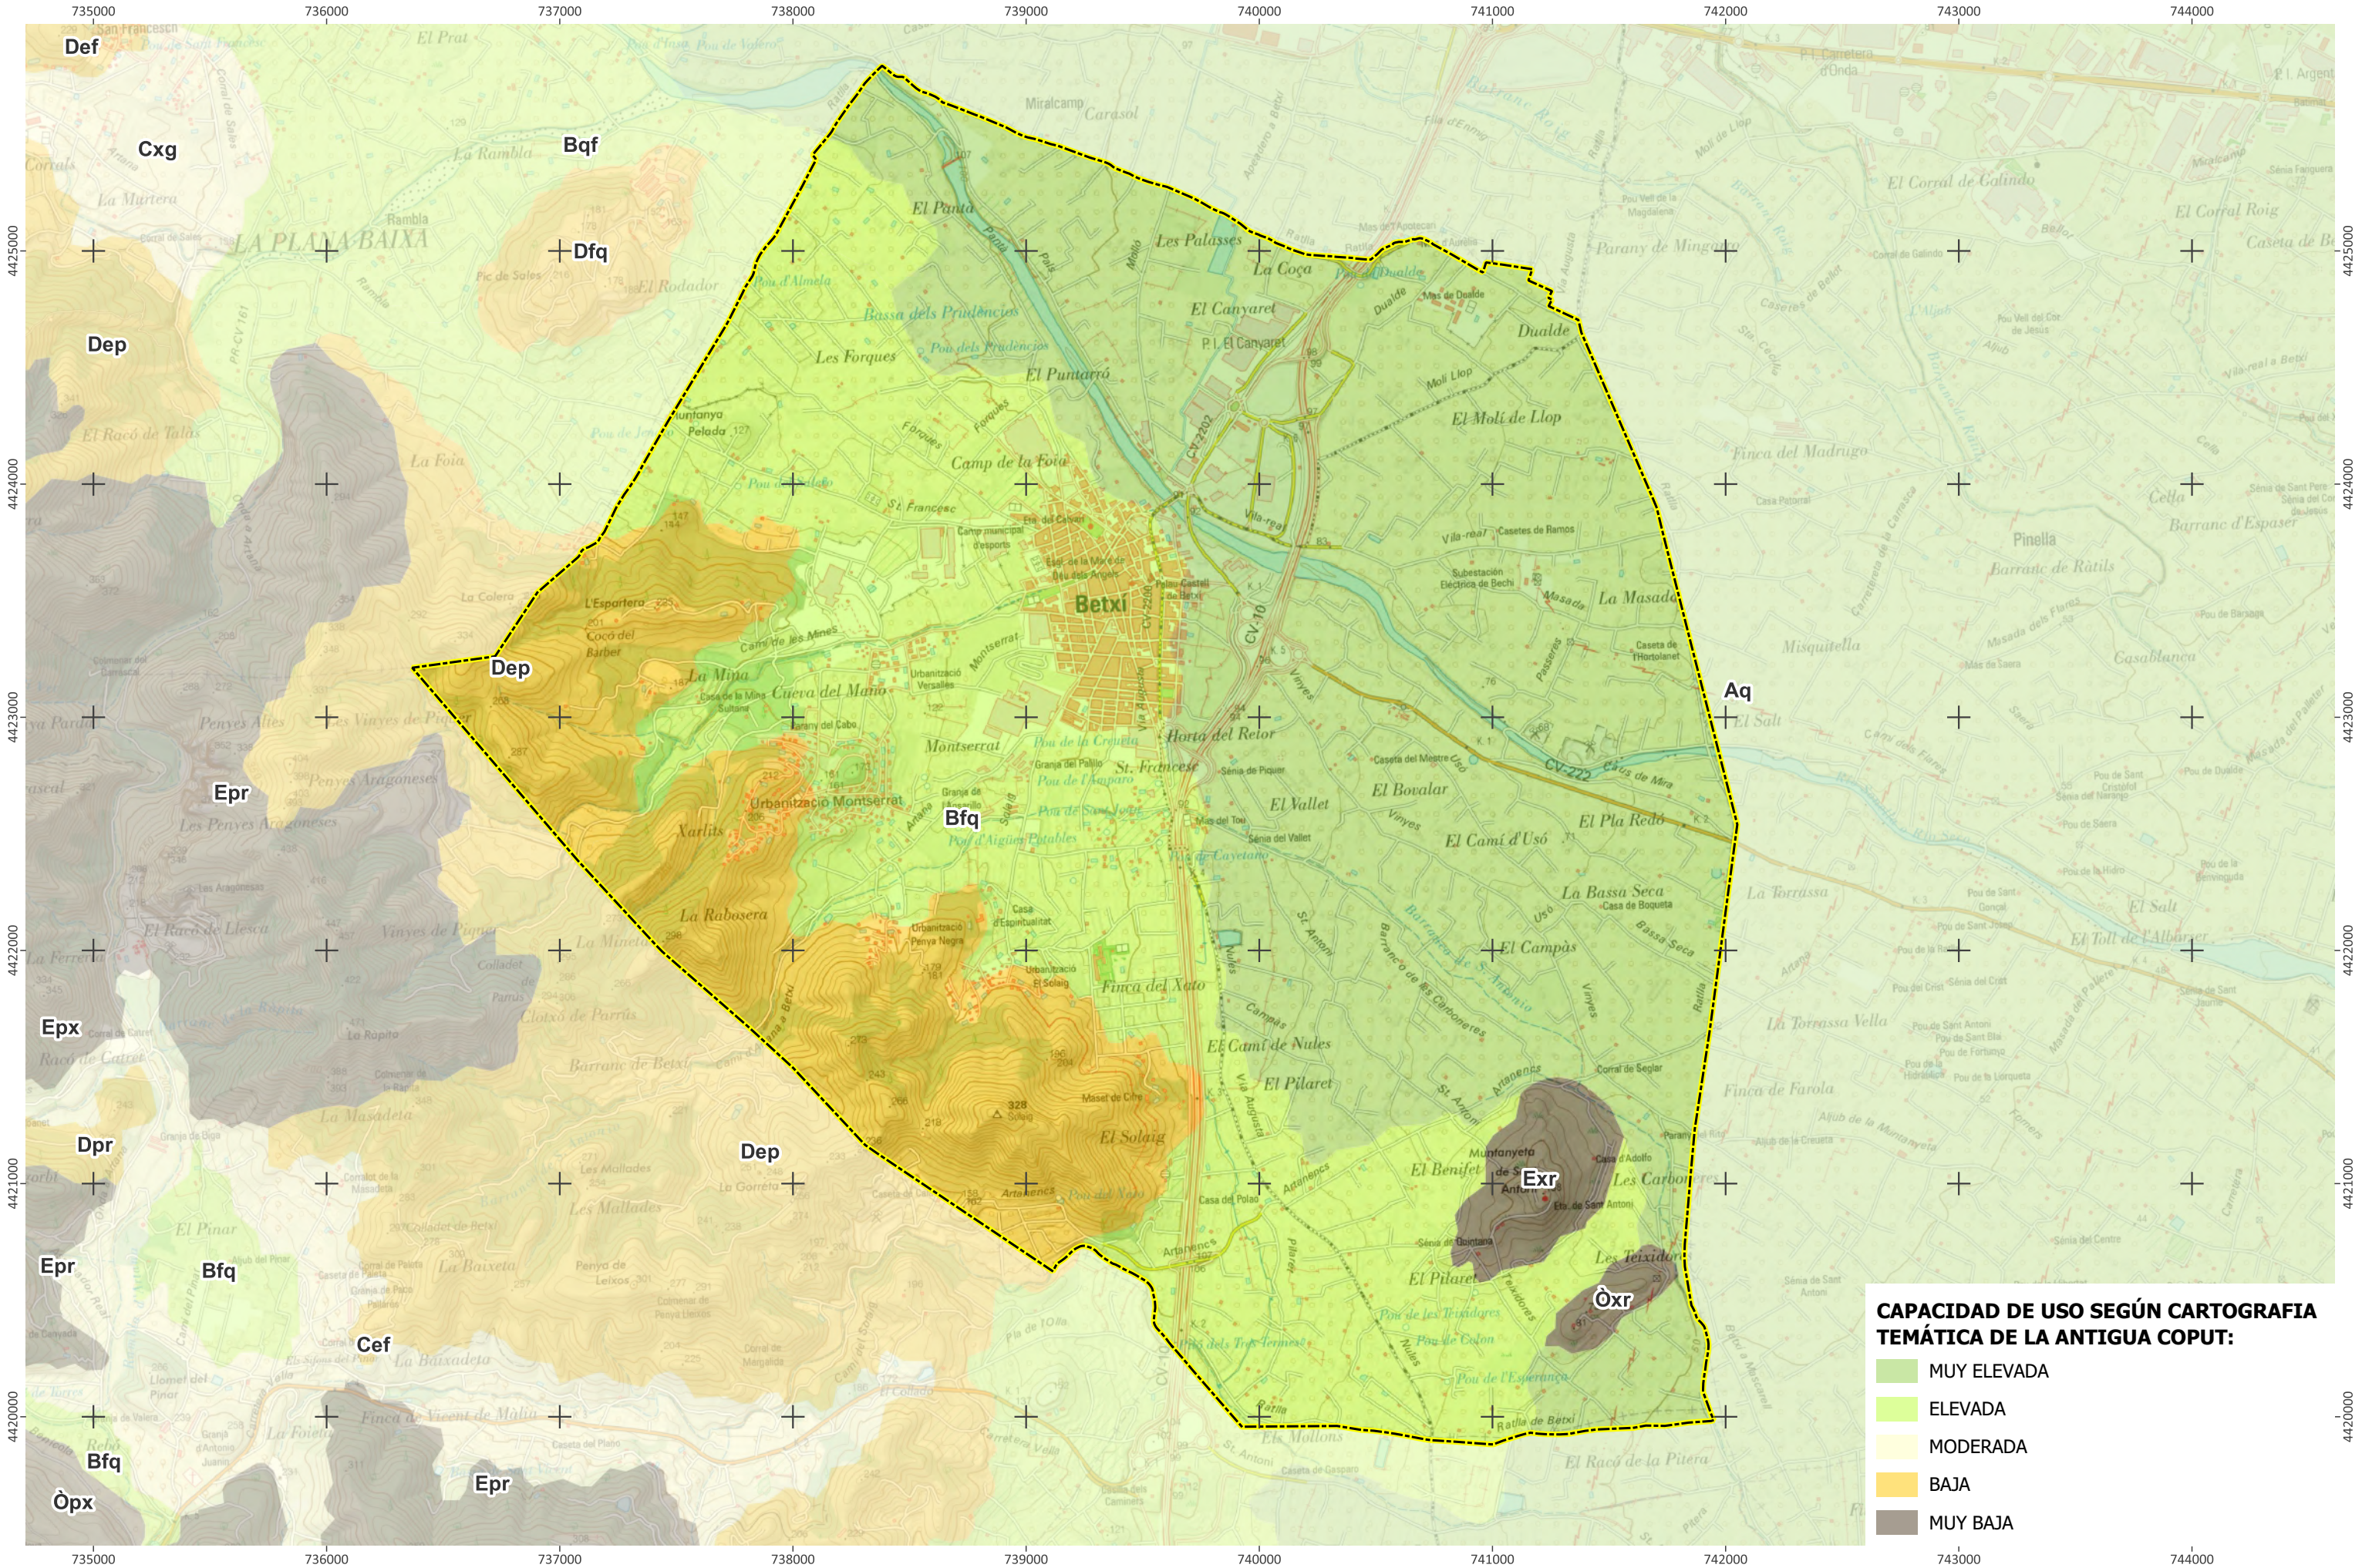

CAPACIDAD DE USO SEGÚN CARTOGRAFIA TEMÁTICA DE LA ANTIGUA COPUT:


MUY ELEVADA


ELEVADA


MODERADA


BAJA

MUY BAJA

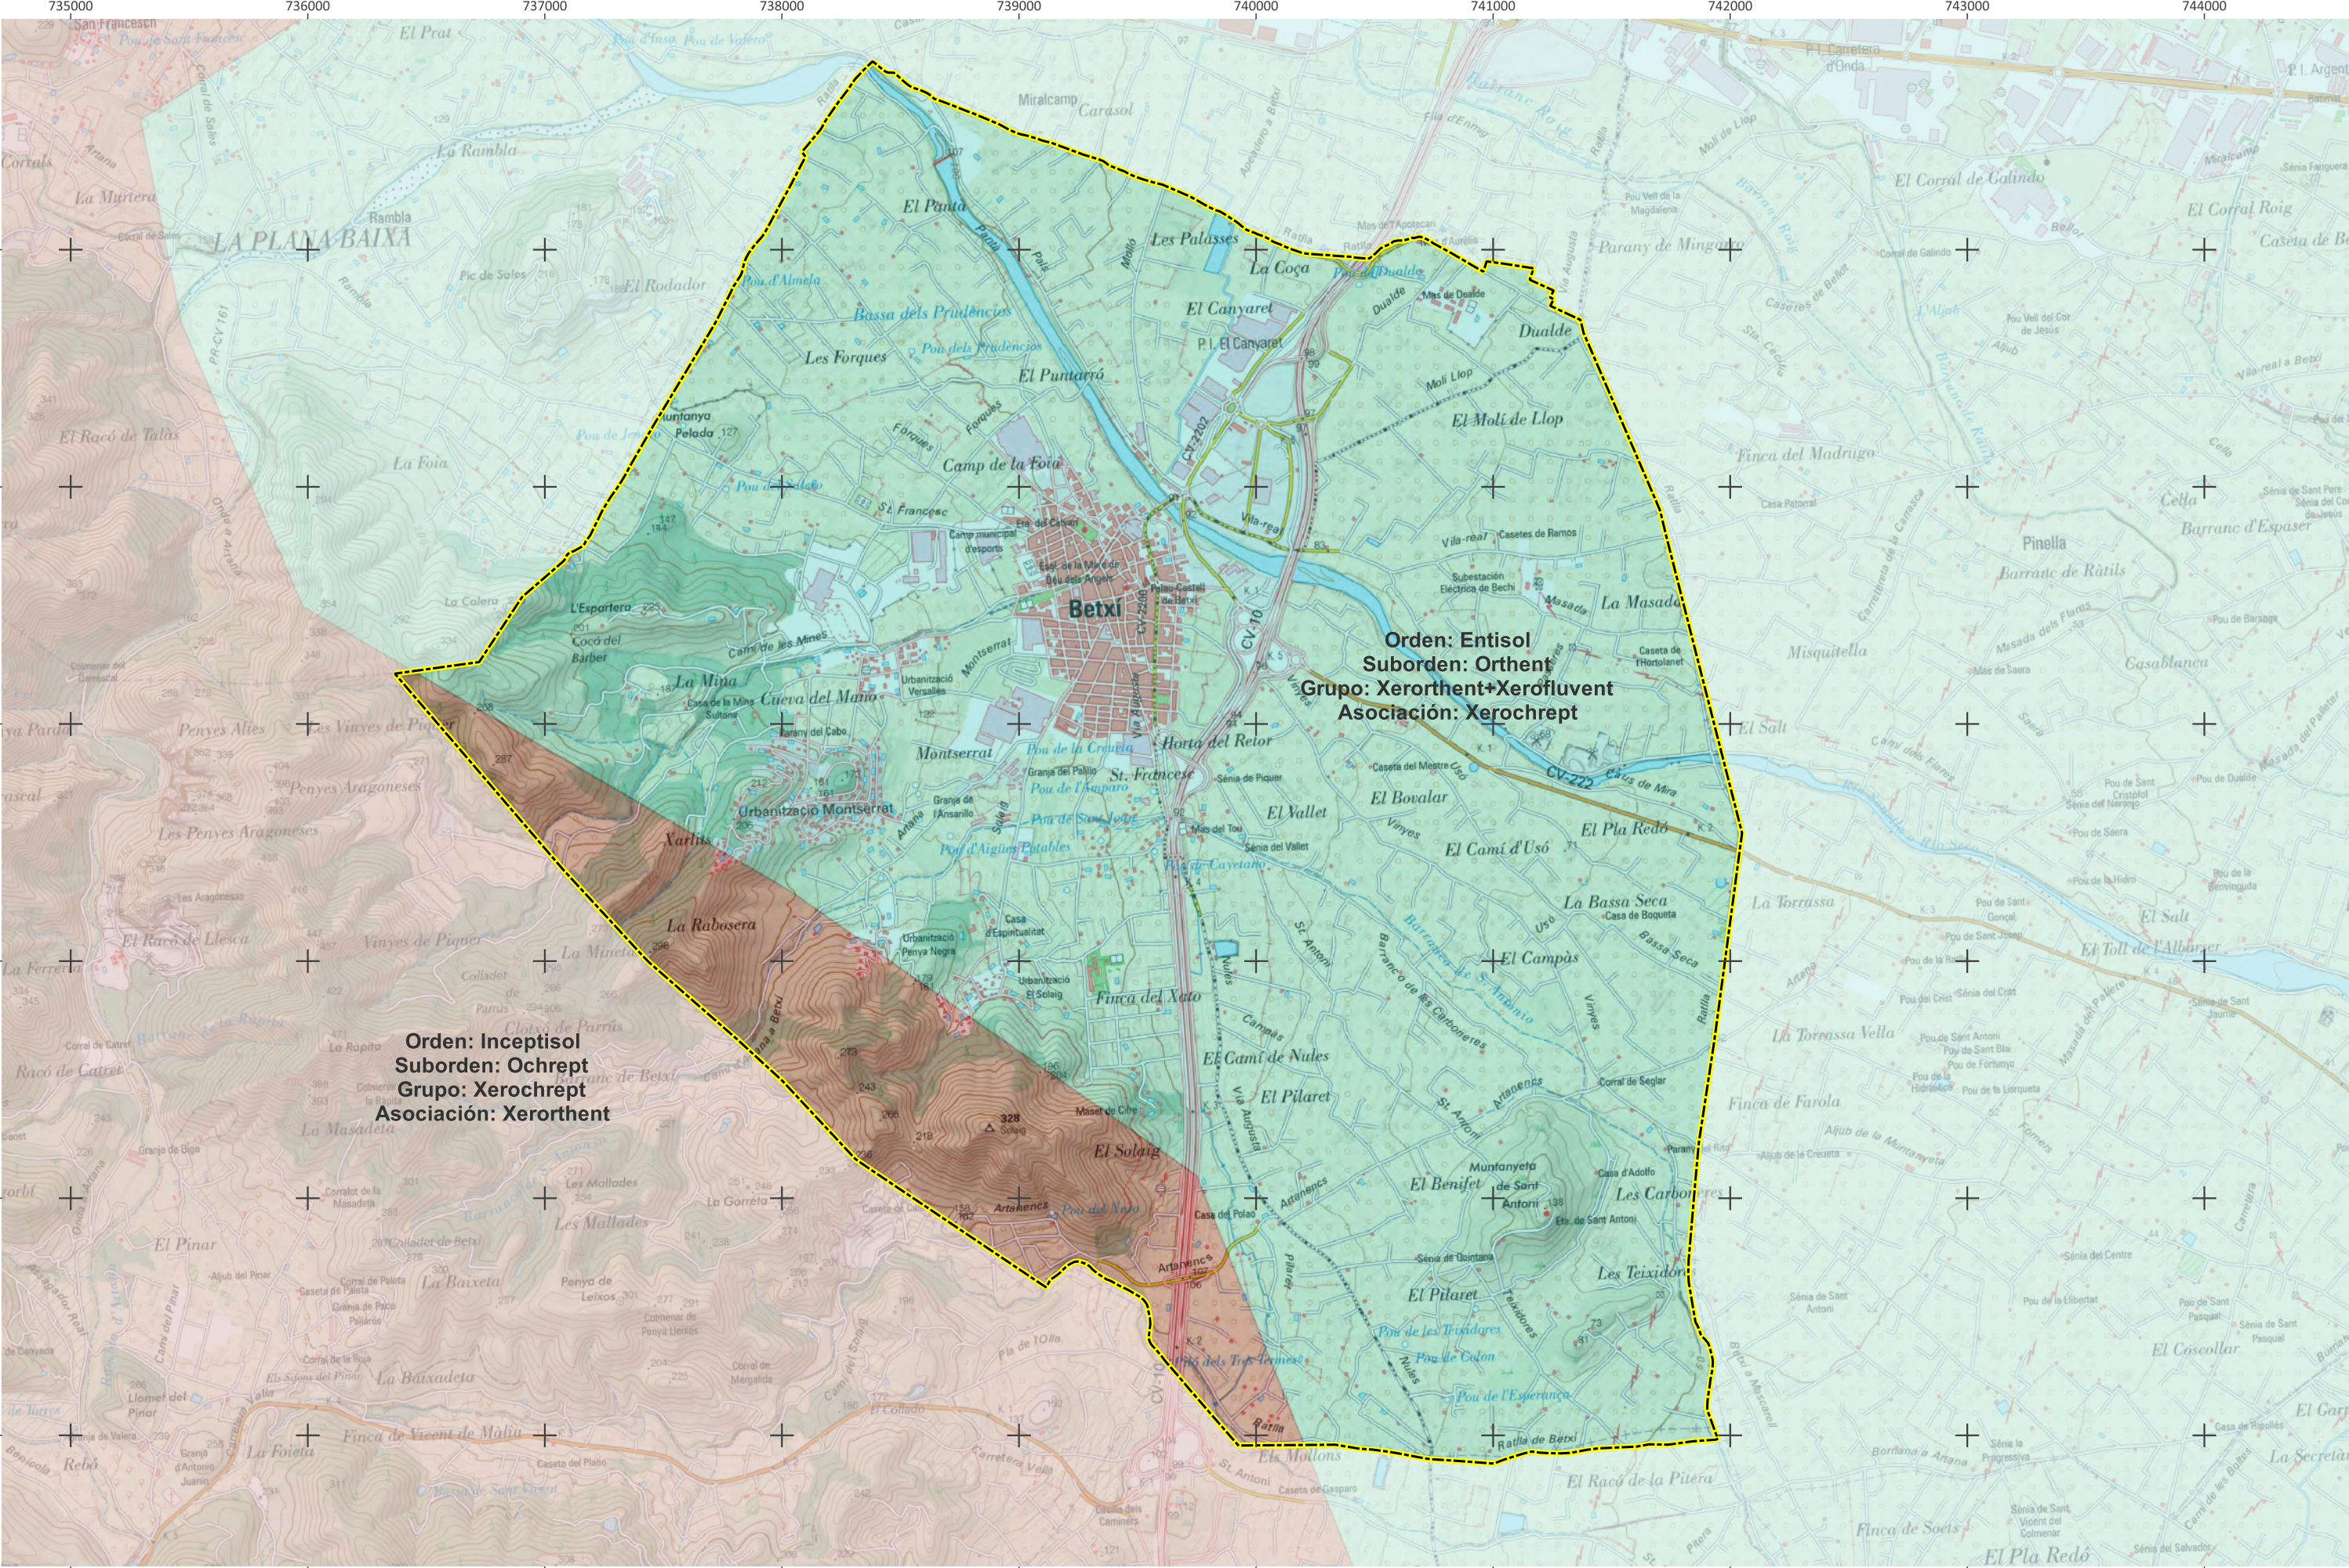

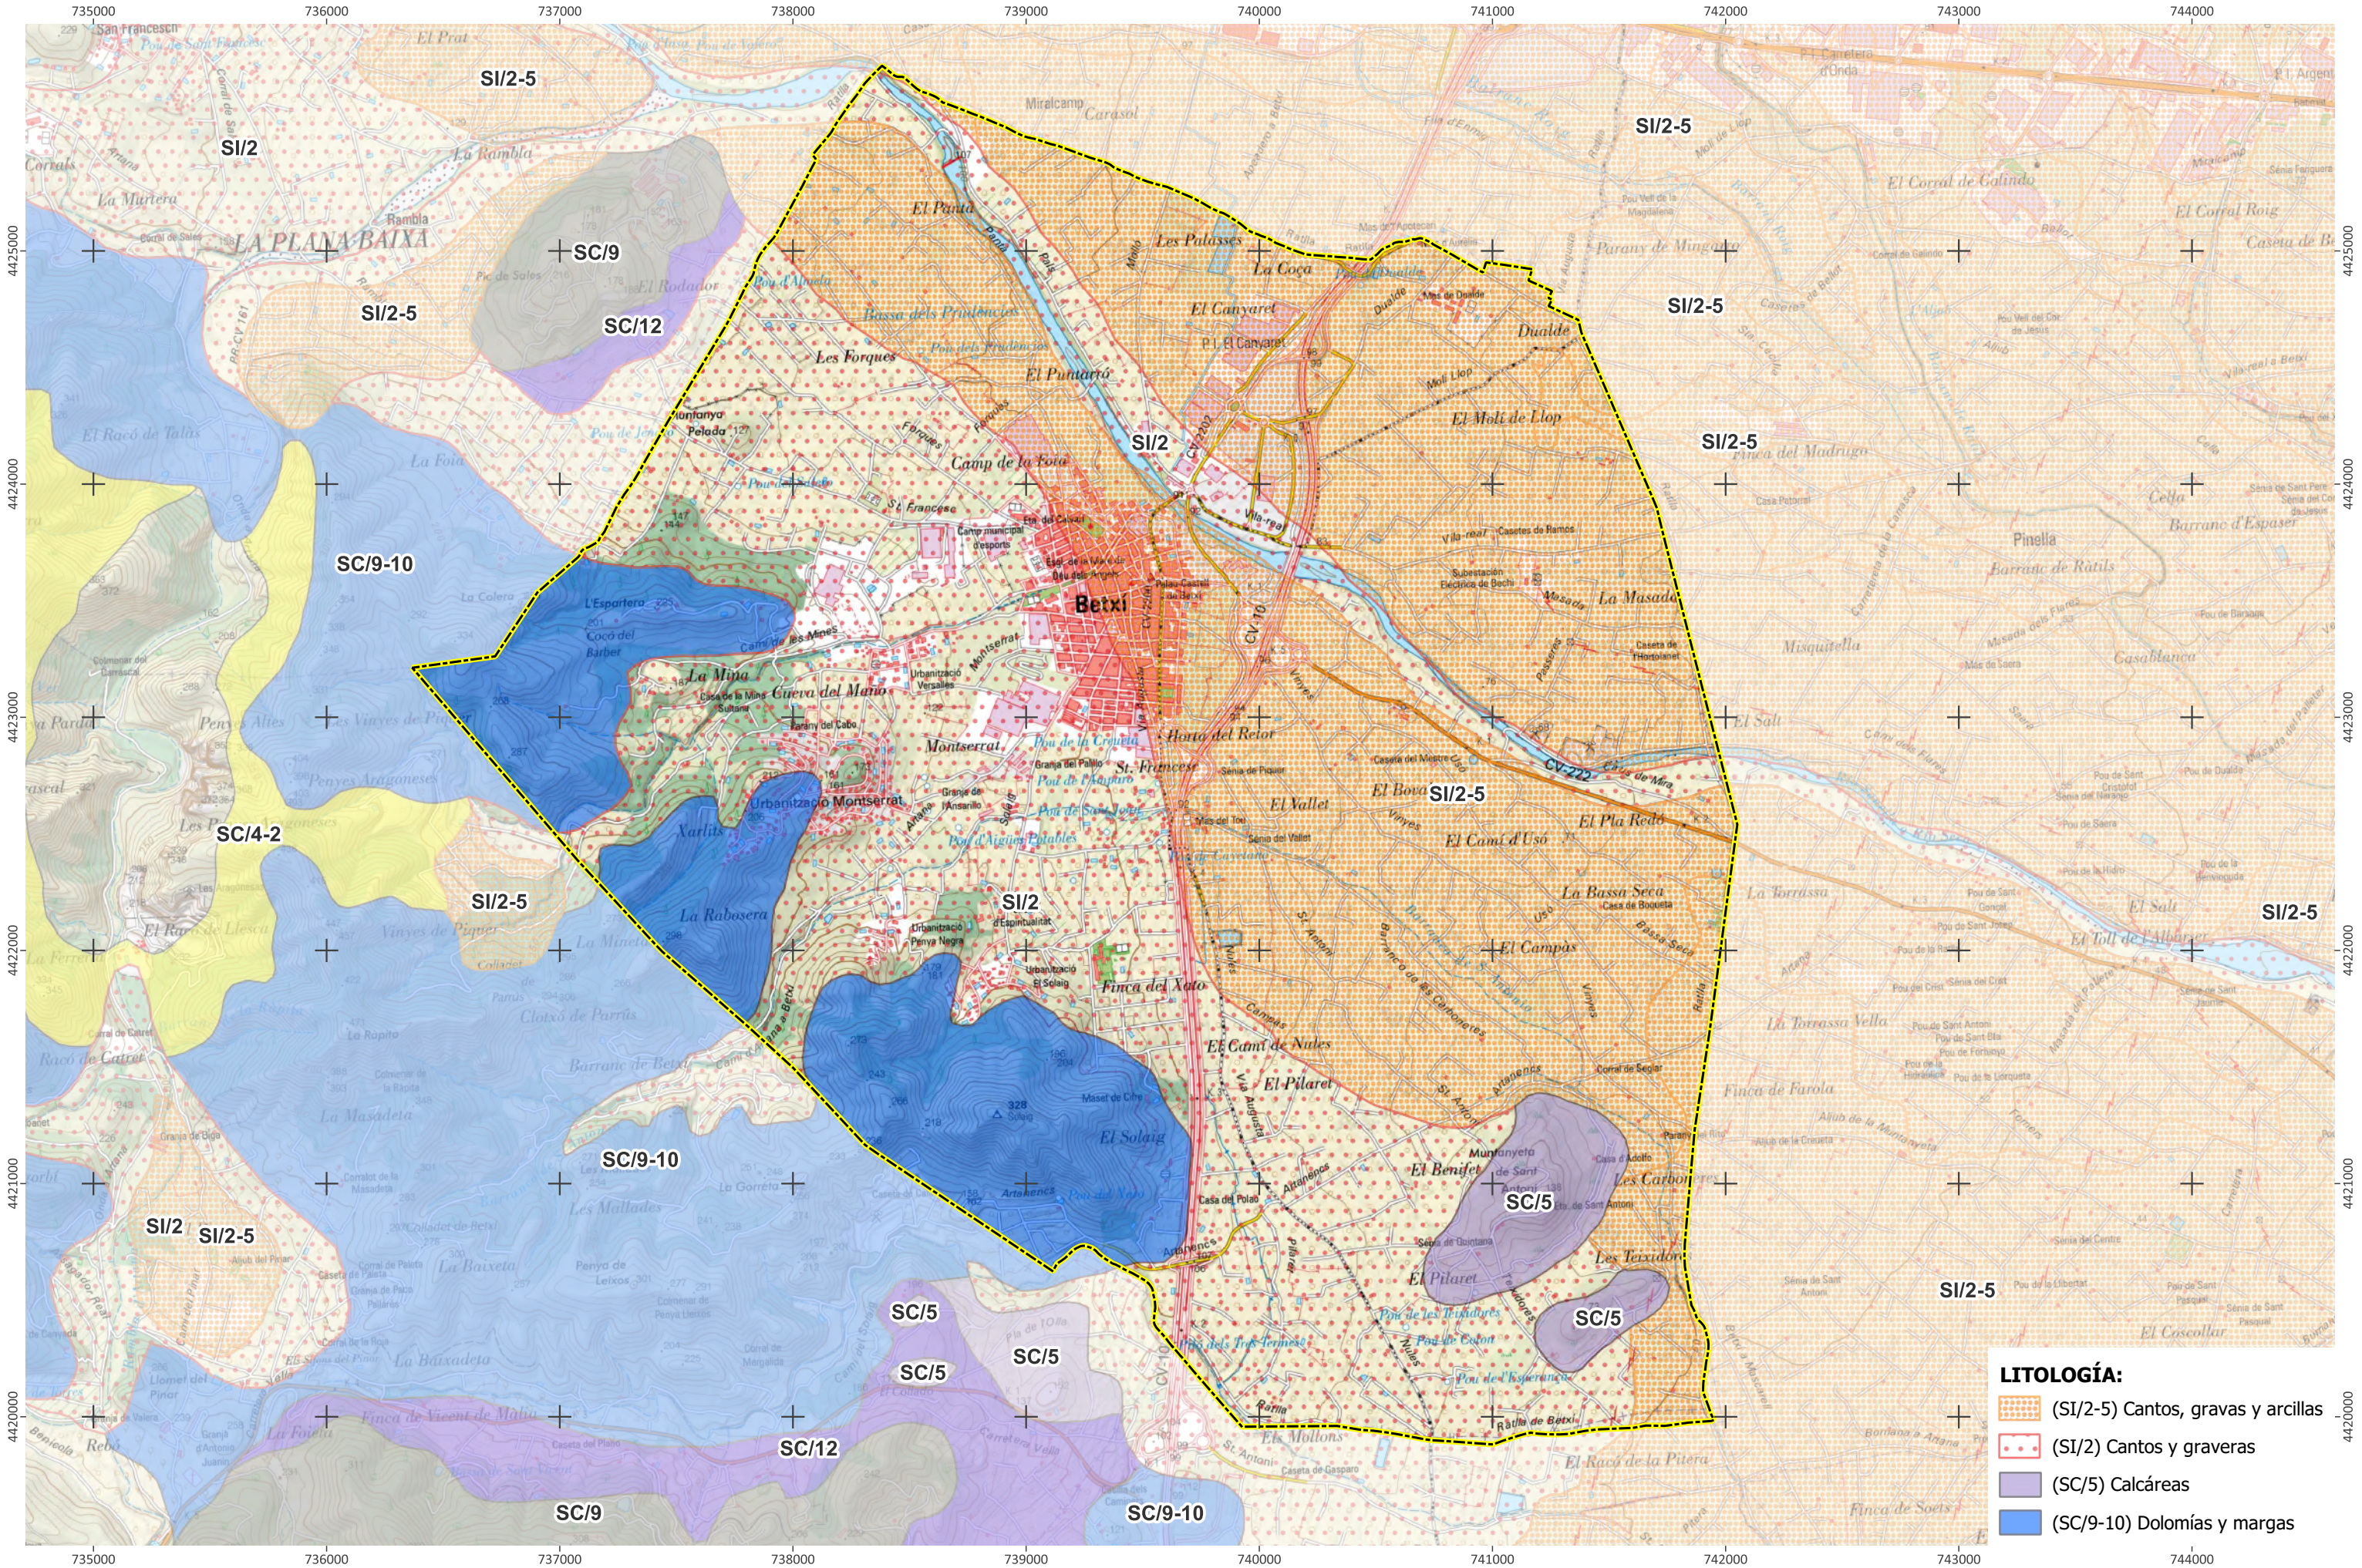

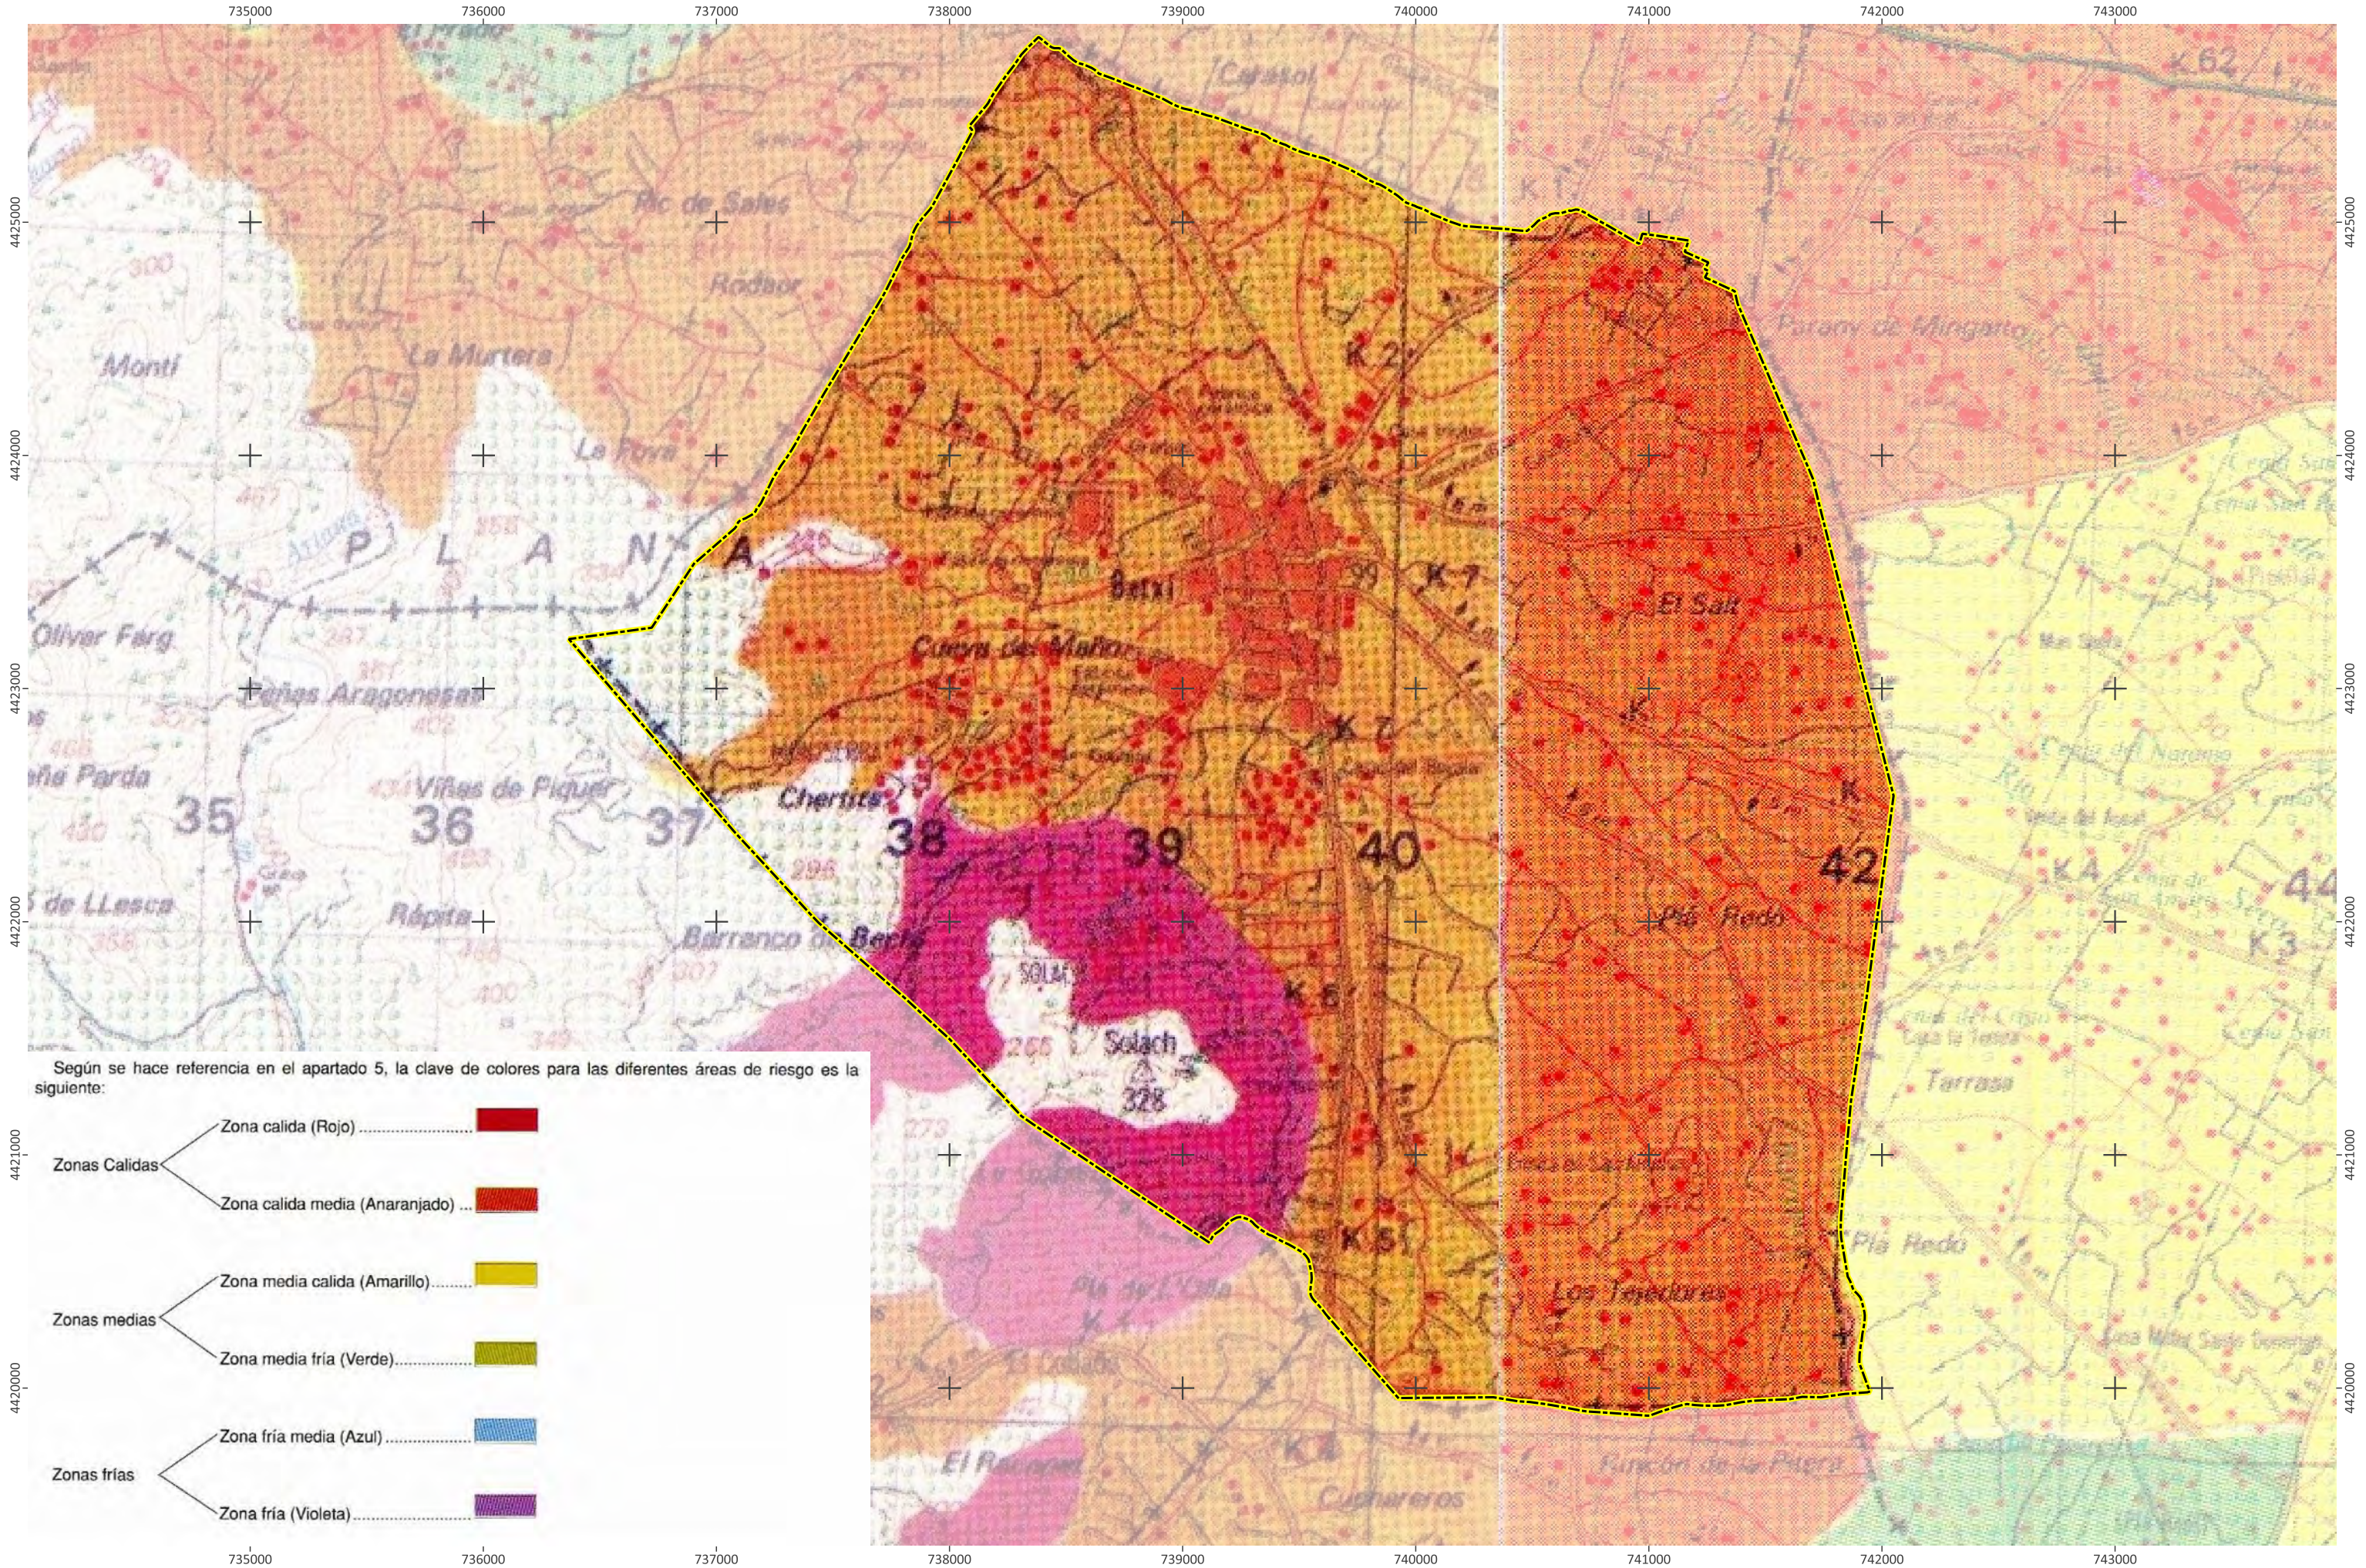

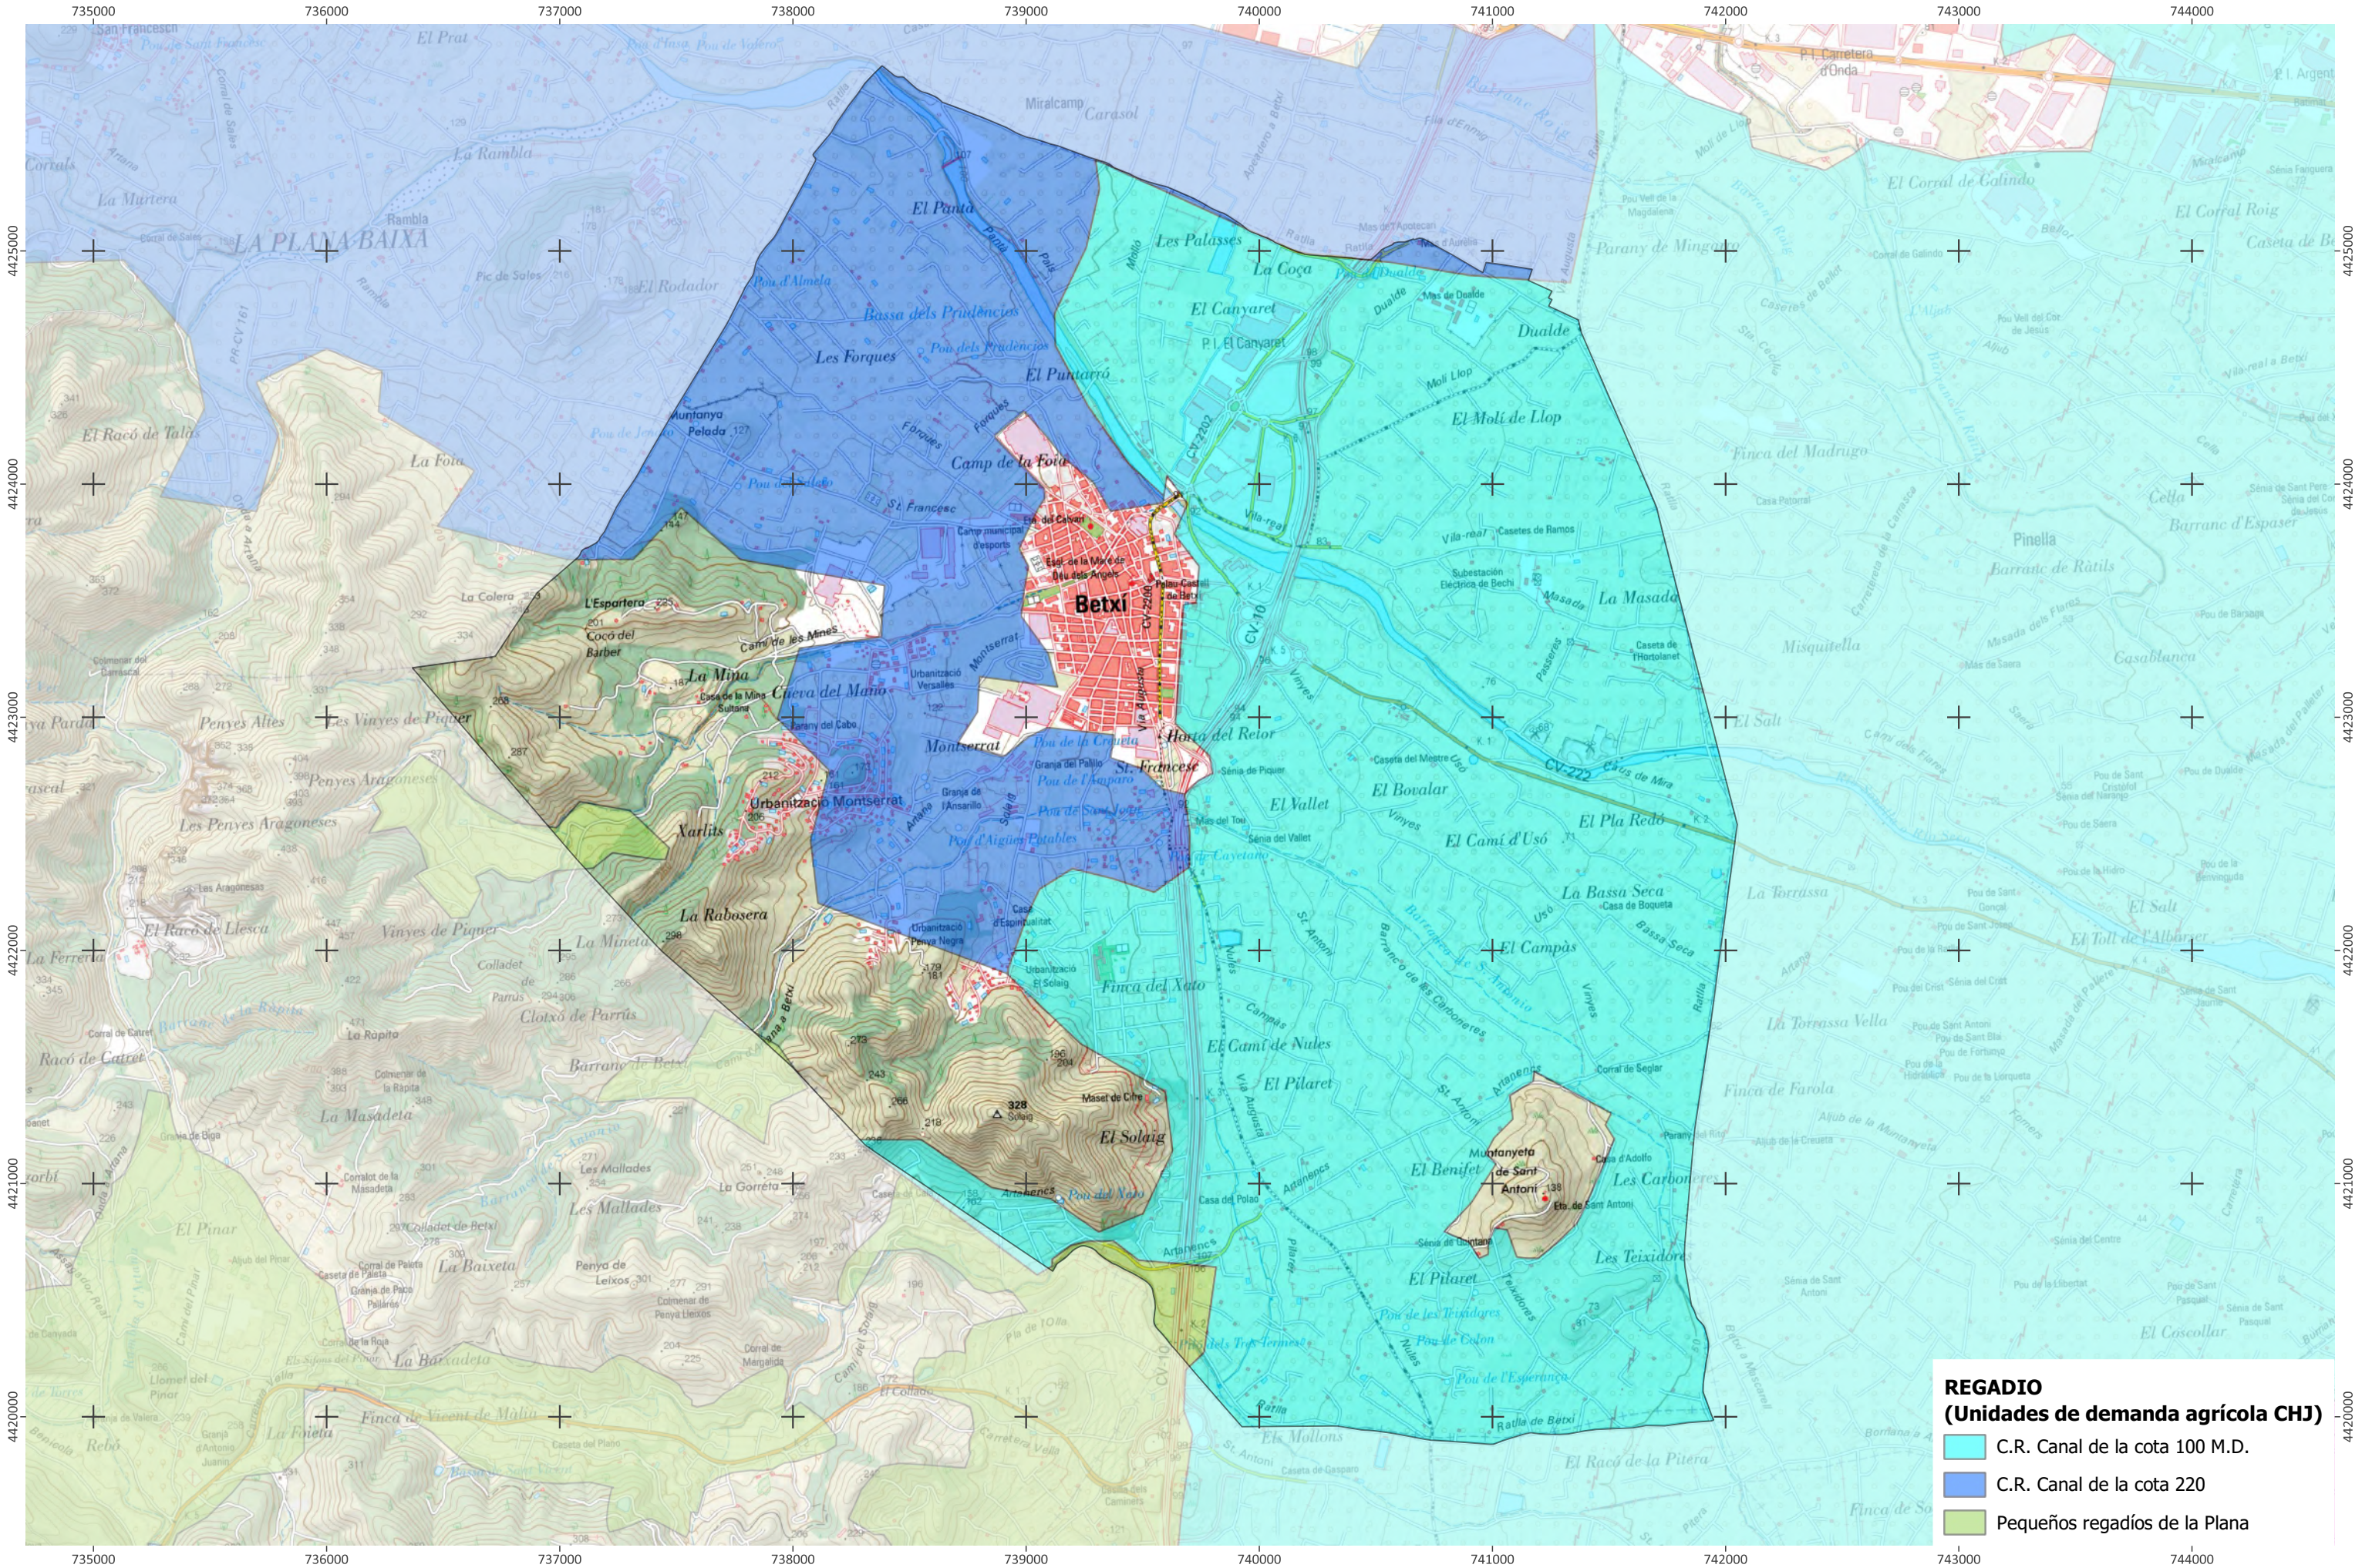



REGADIO
(Unidades de demanda agrícola CHJ)


C.R. Canal de la cota 100 M.D.

C.R. Canal de la cota 220

Pequeños regadíos de la Plana

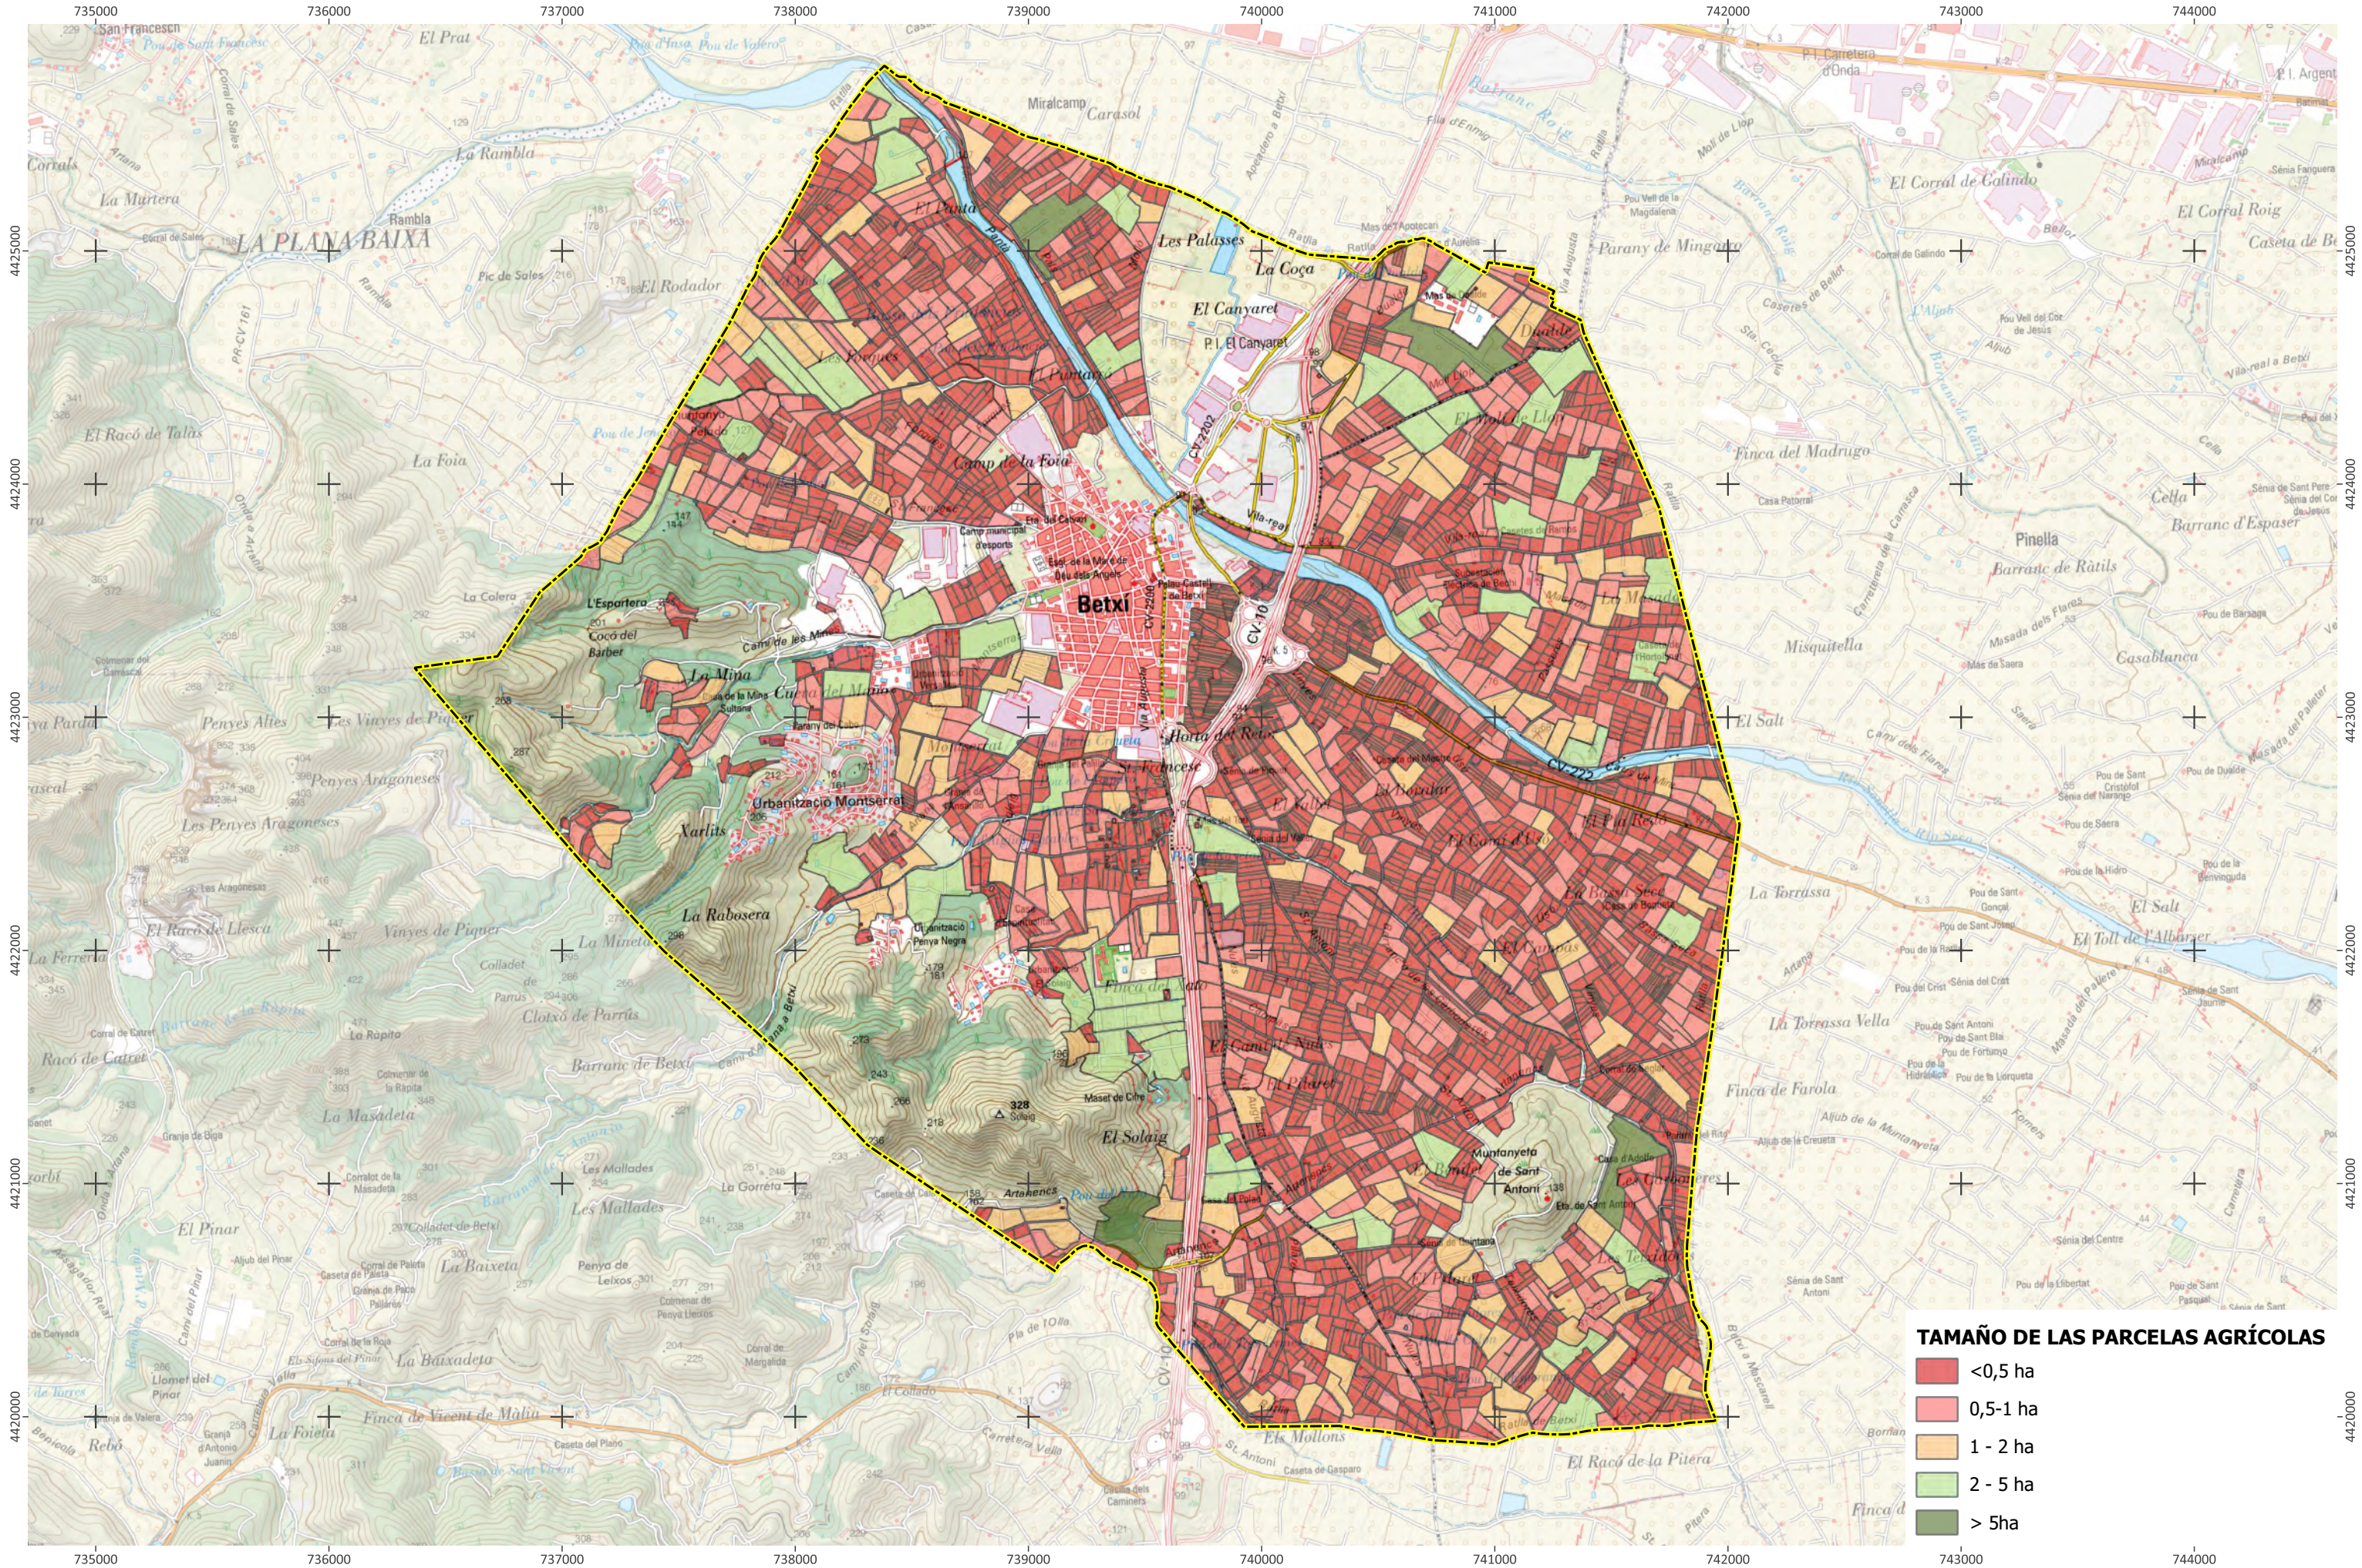


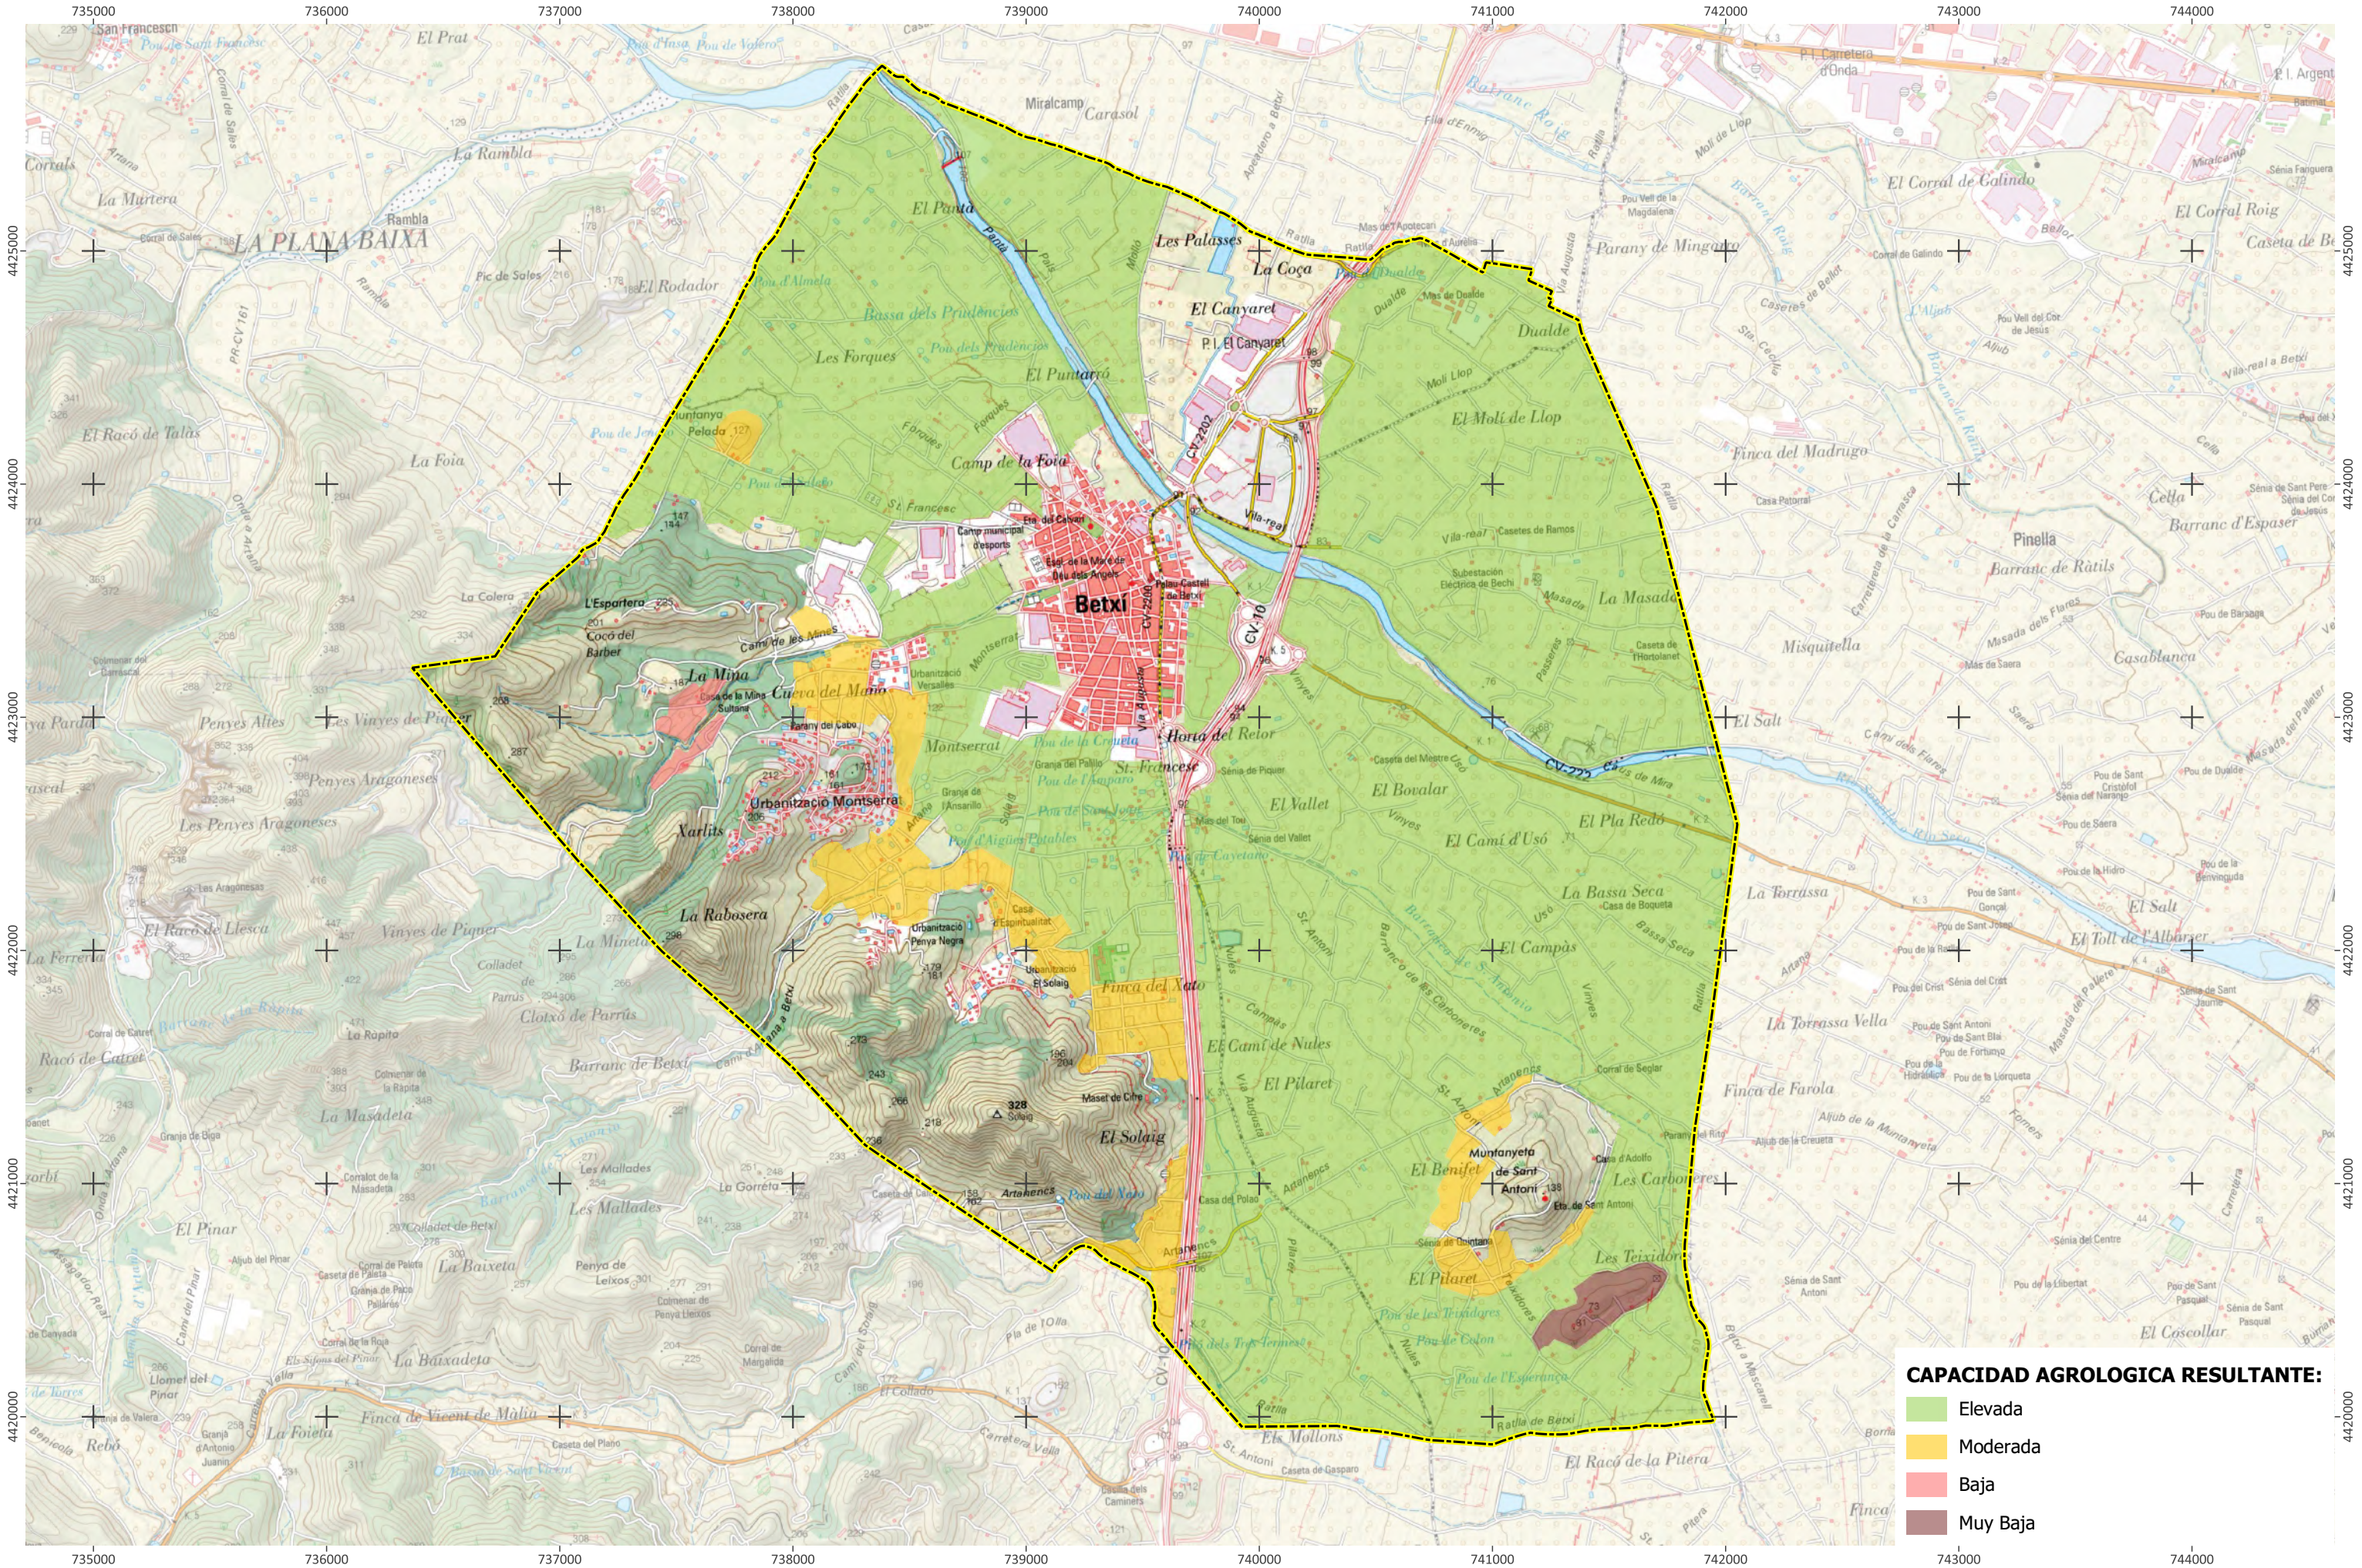

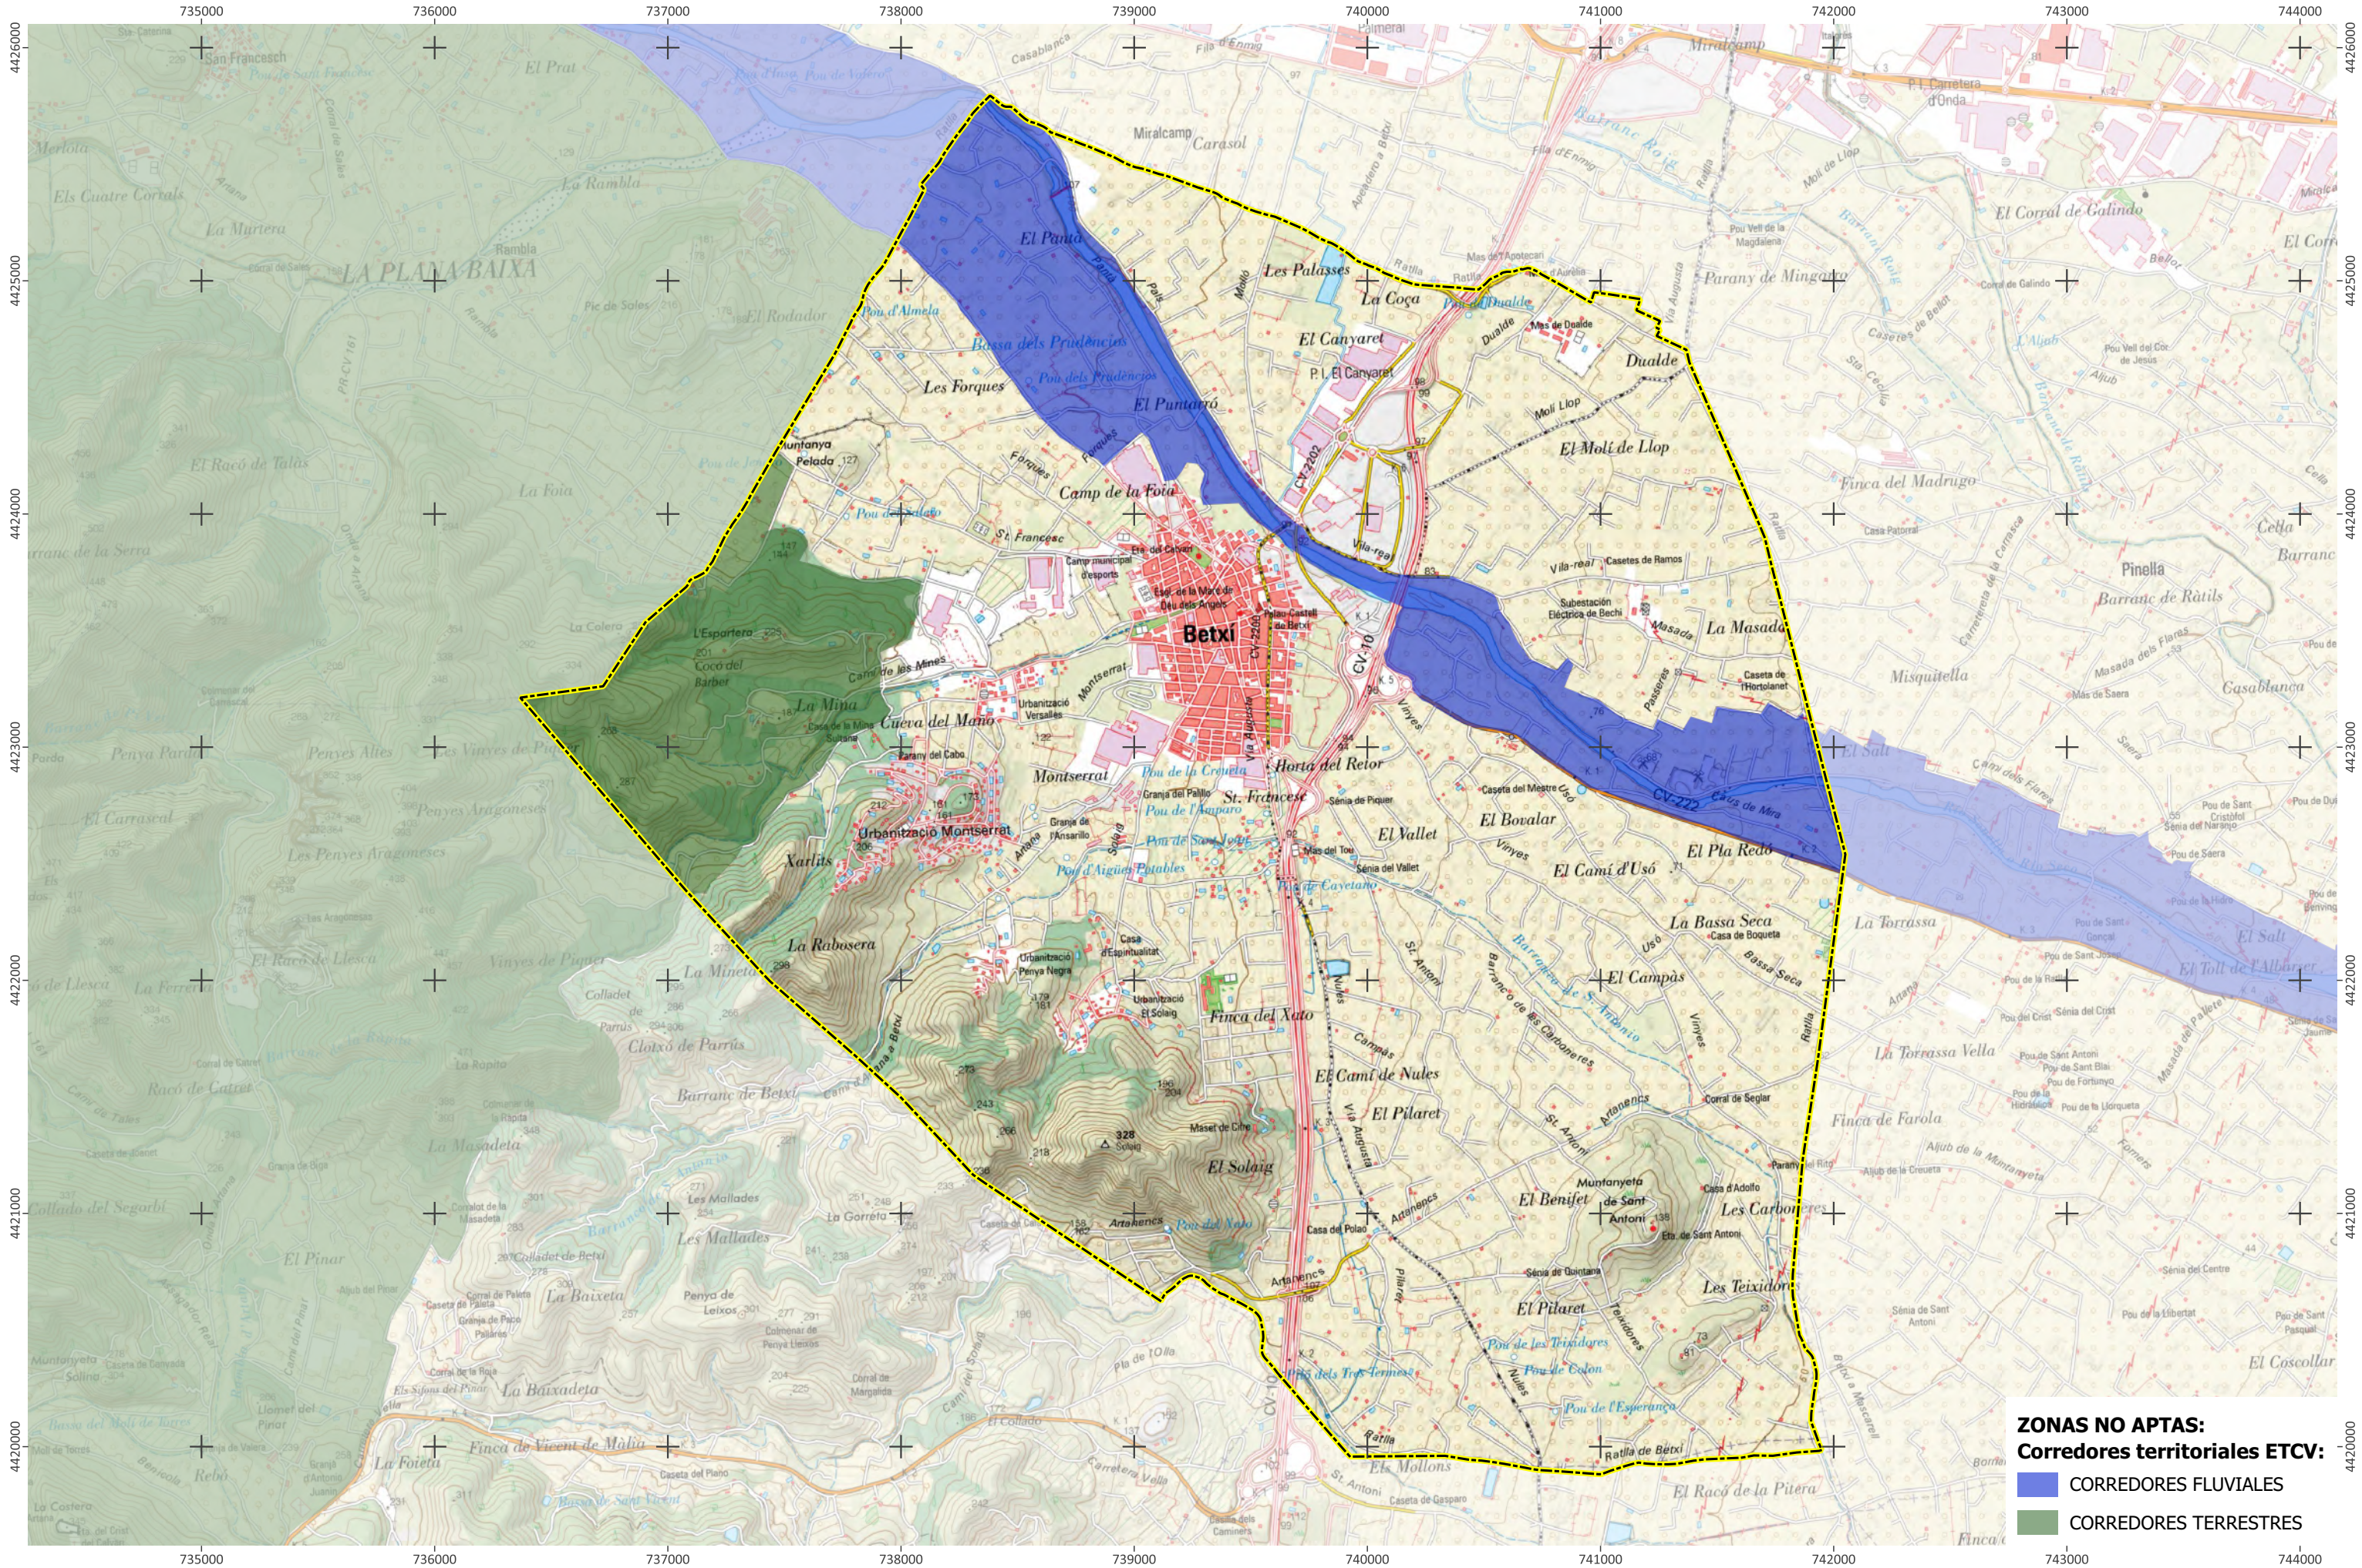


ZONAS NO APTAS:
Corredores territoriales ETCV:


-  CORREDORES FLUVIALES
-  CORREDORES TERRESTRES

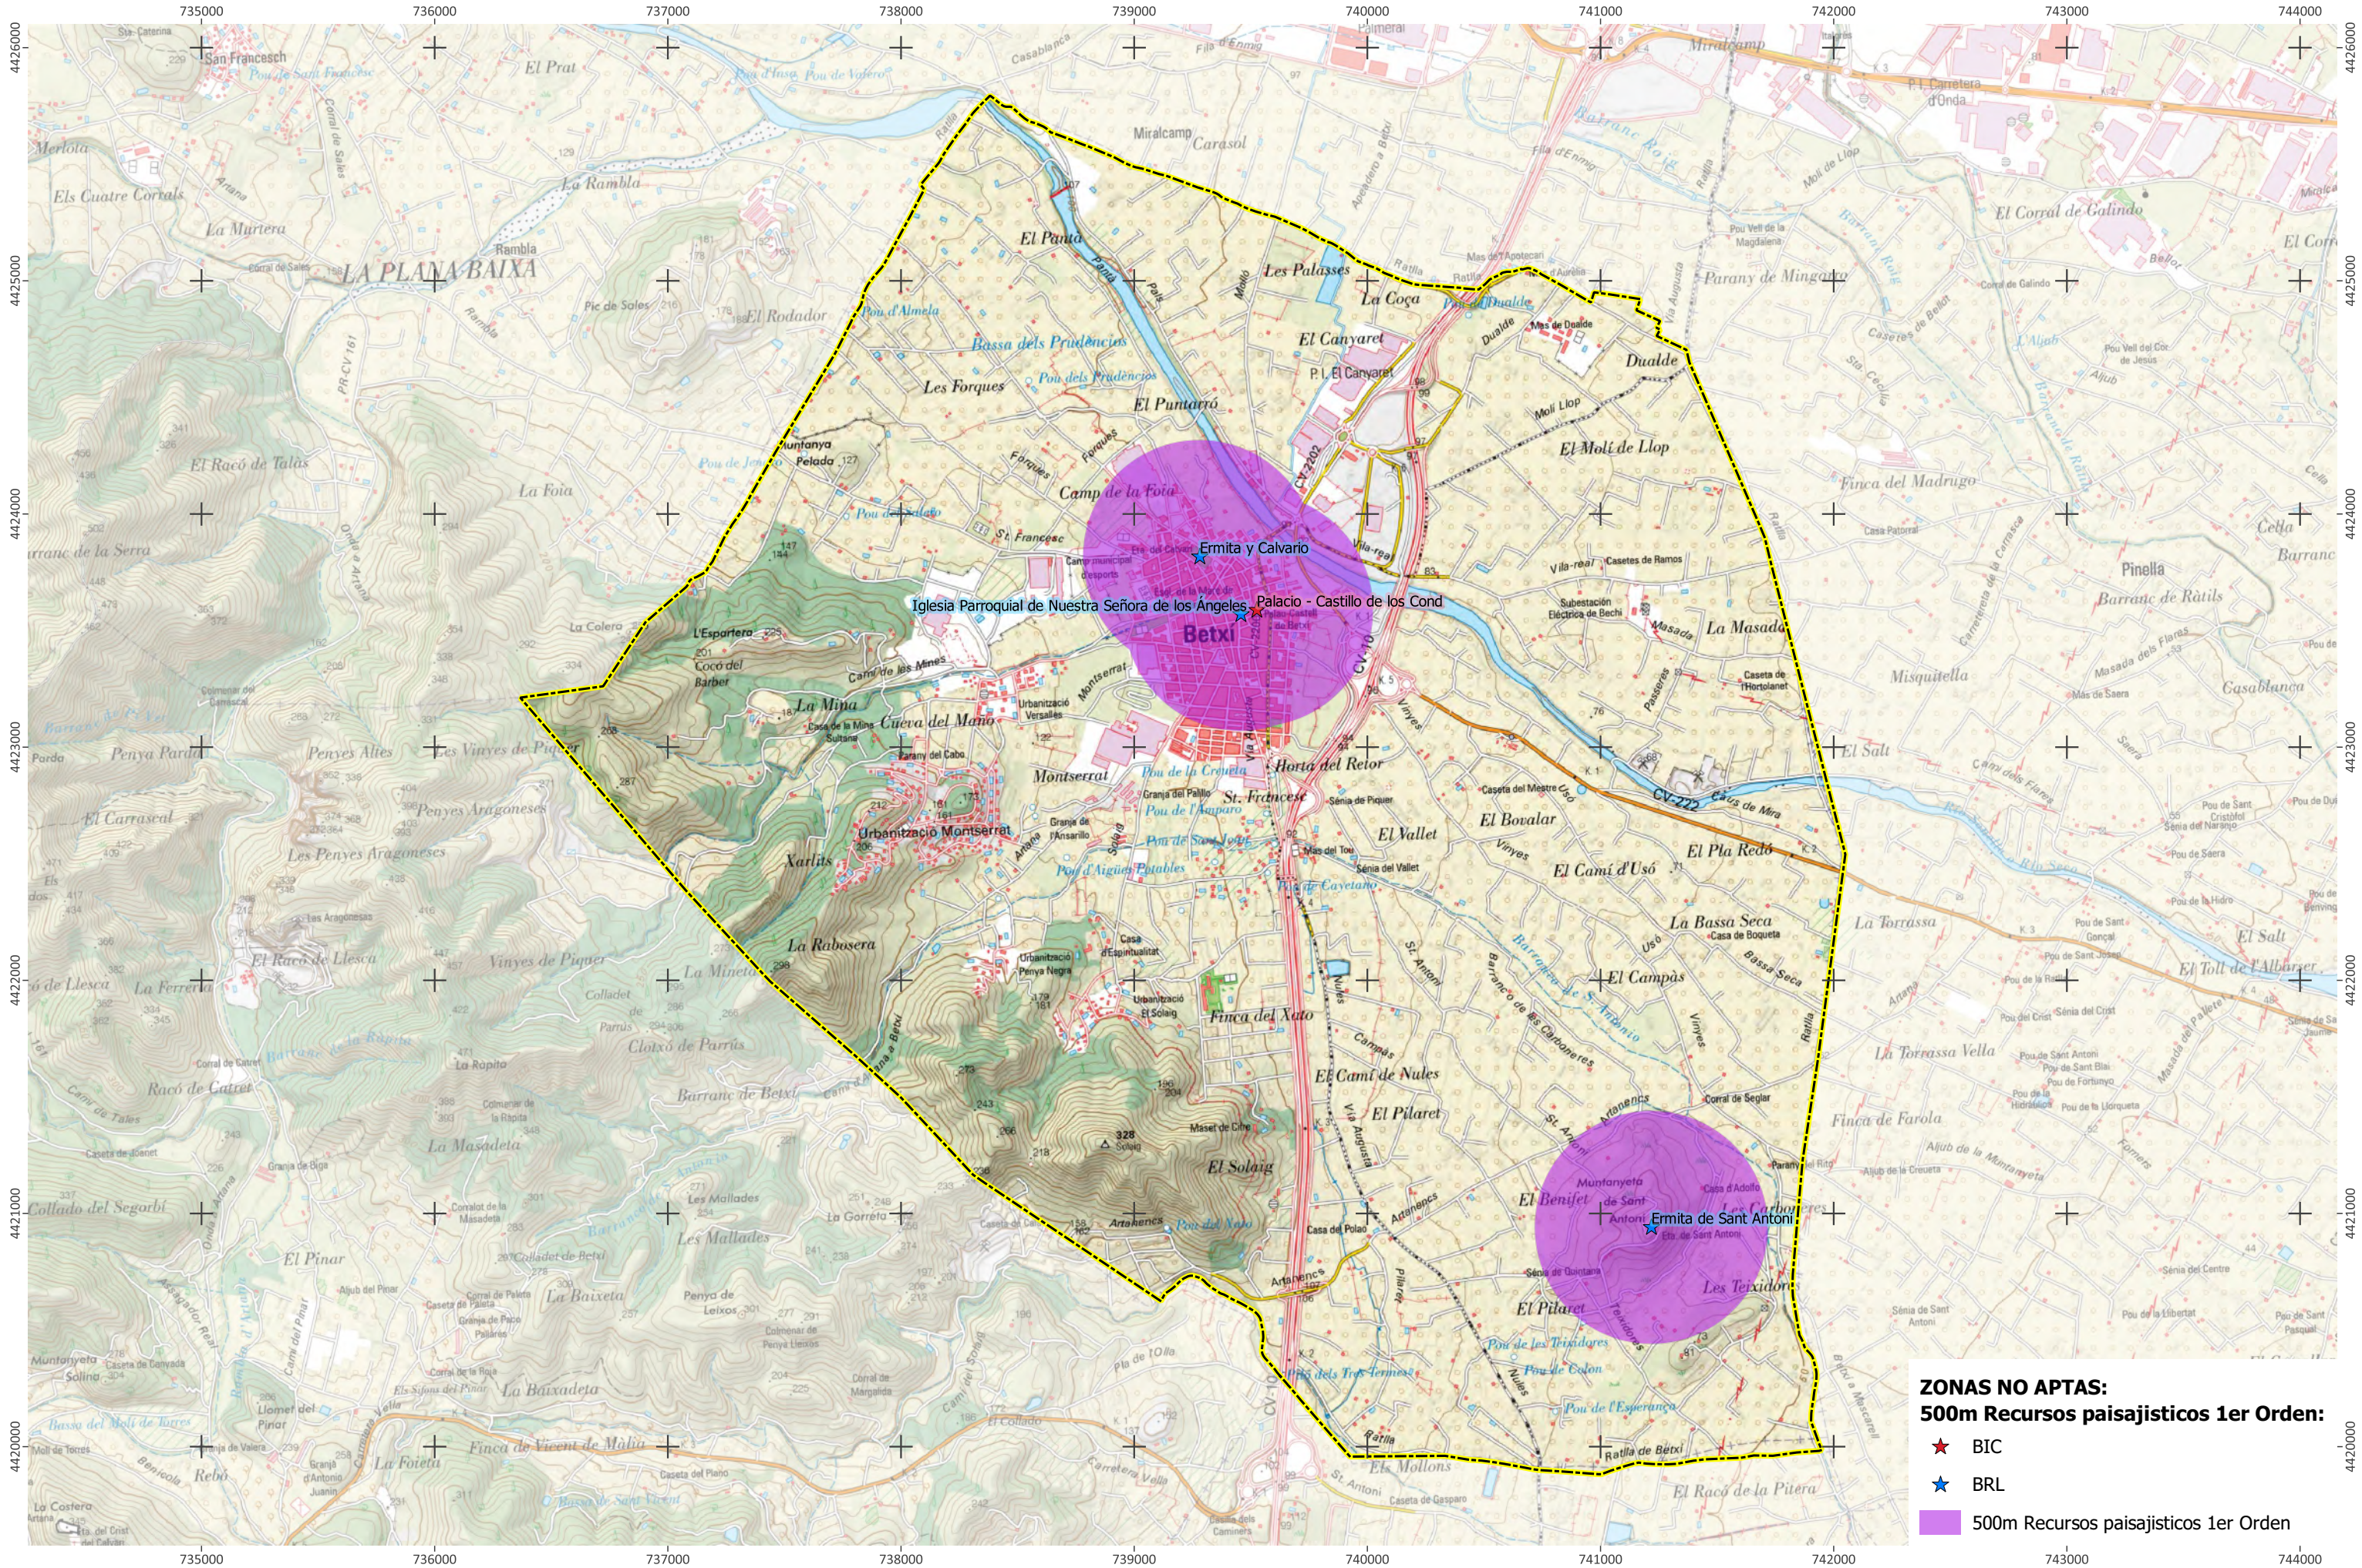


ZONAS NO APTAS:
500m Recursos paisajísticos 1er Orden:

- ★ BIC
- ★ BRL
- 500m Recursos paisajísticos 1er Orden

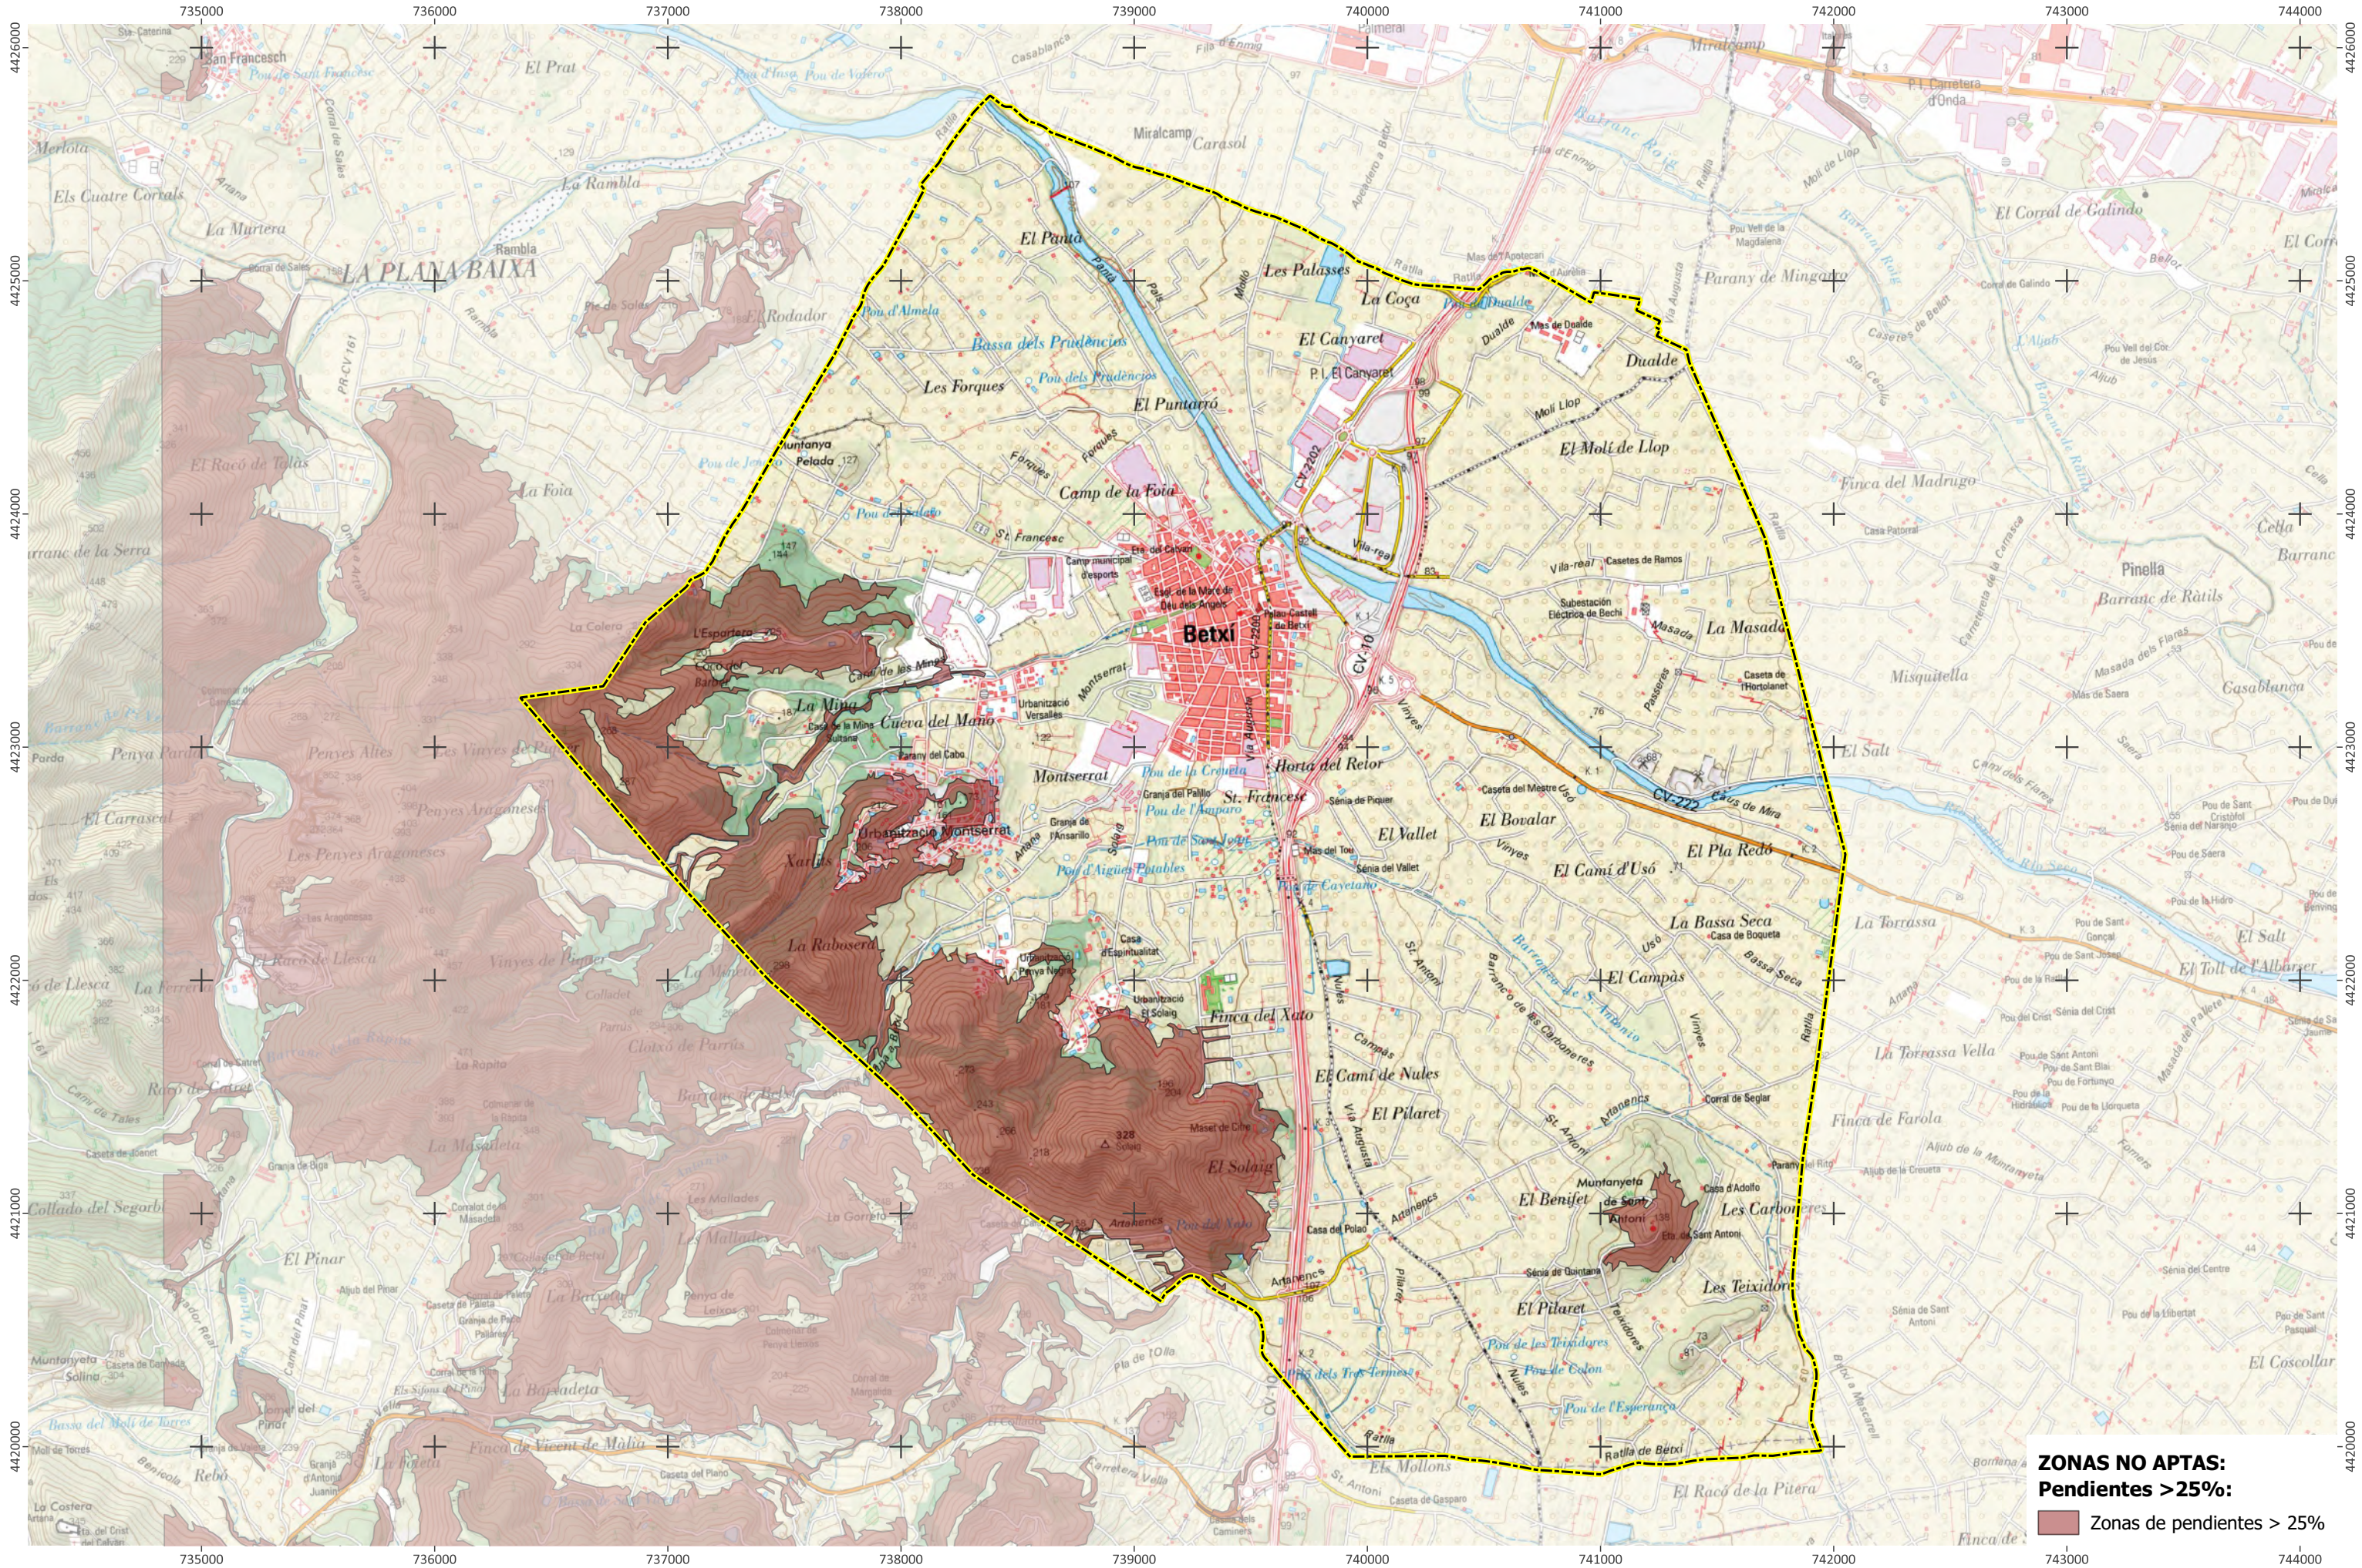


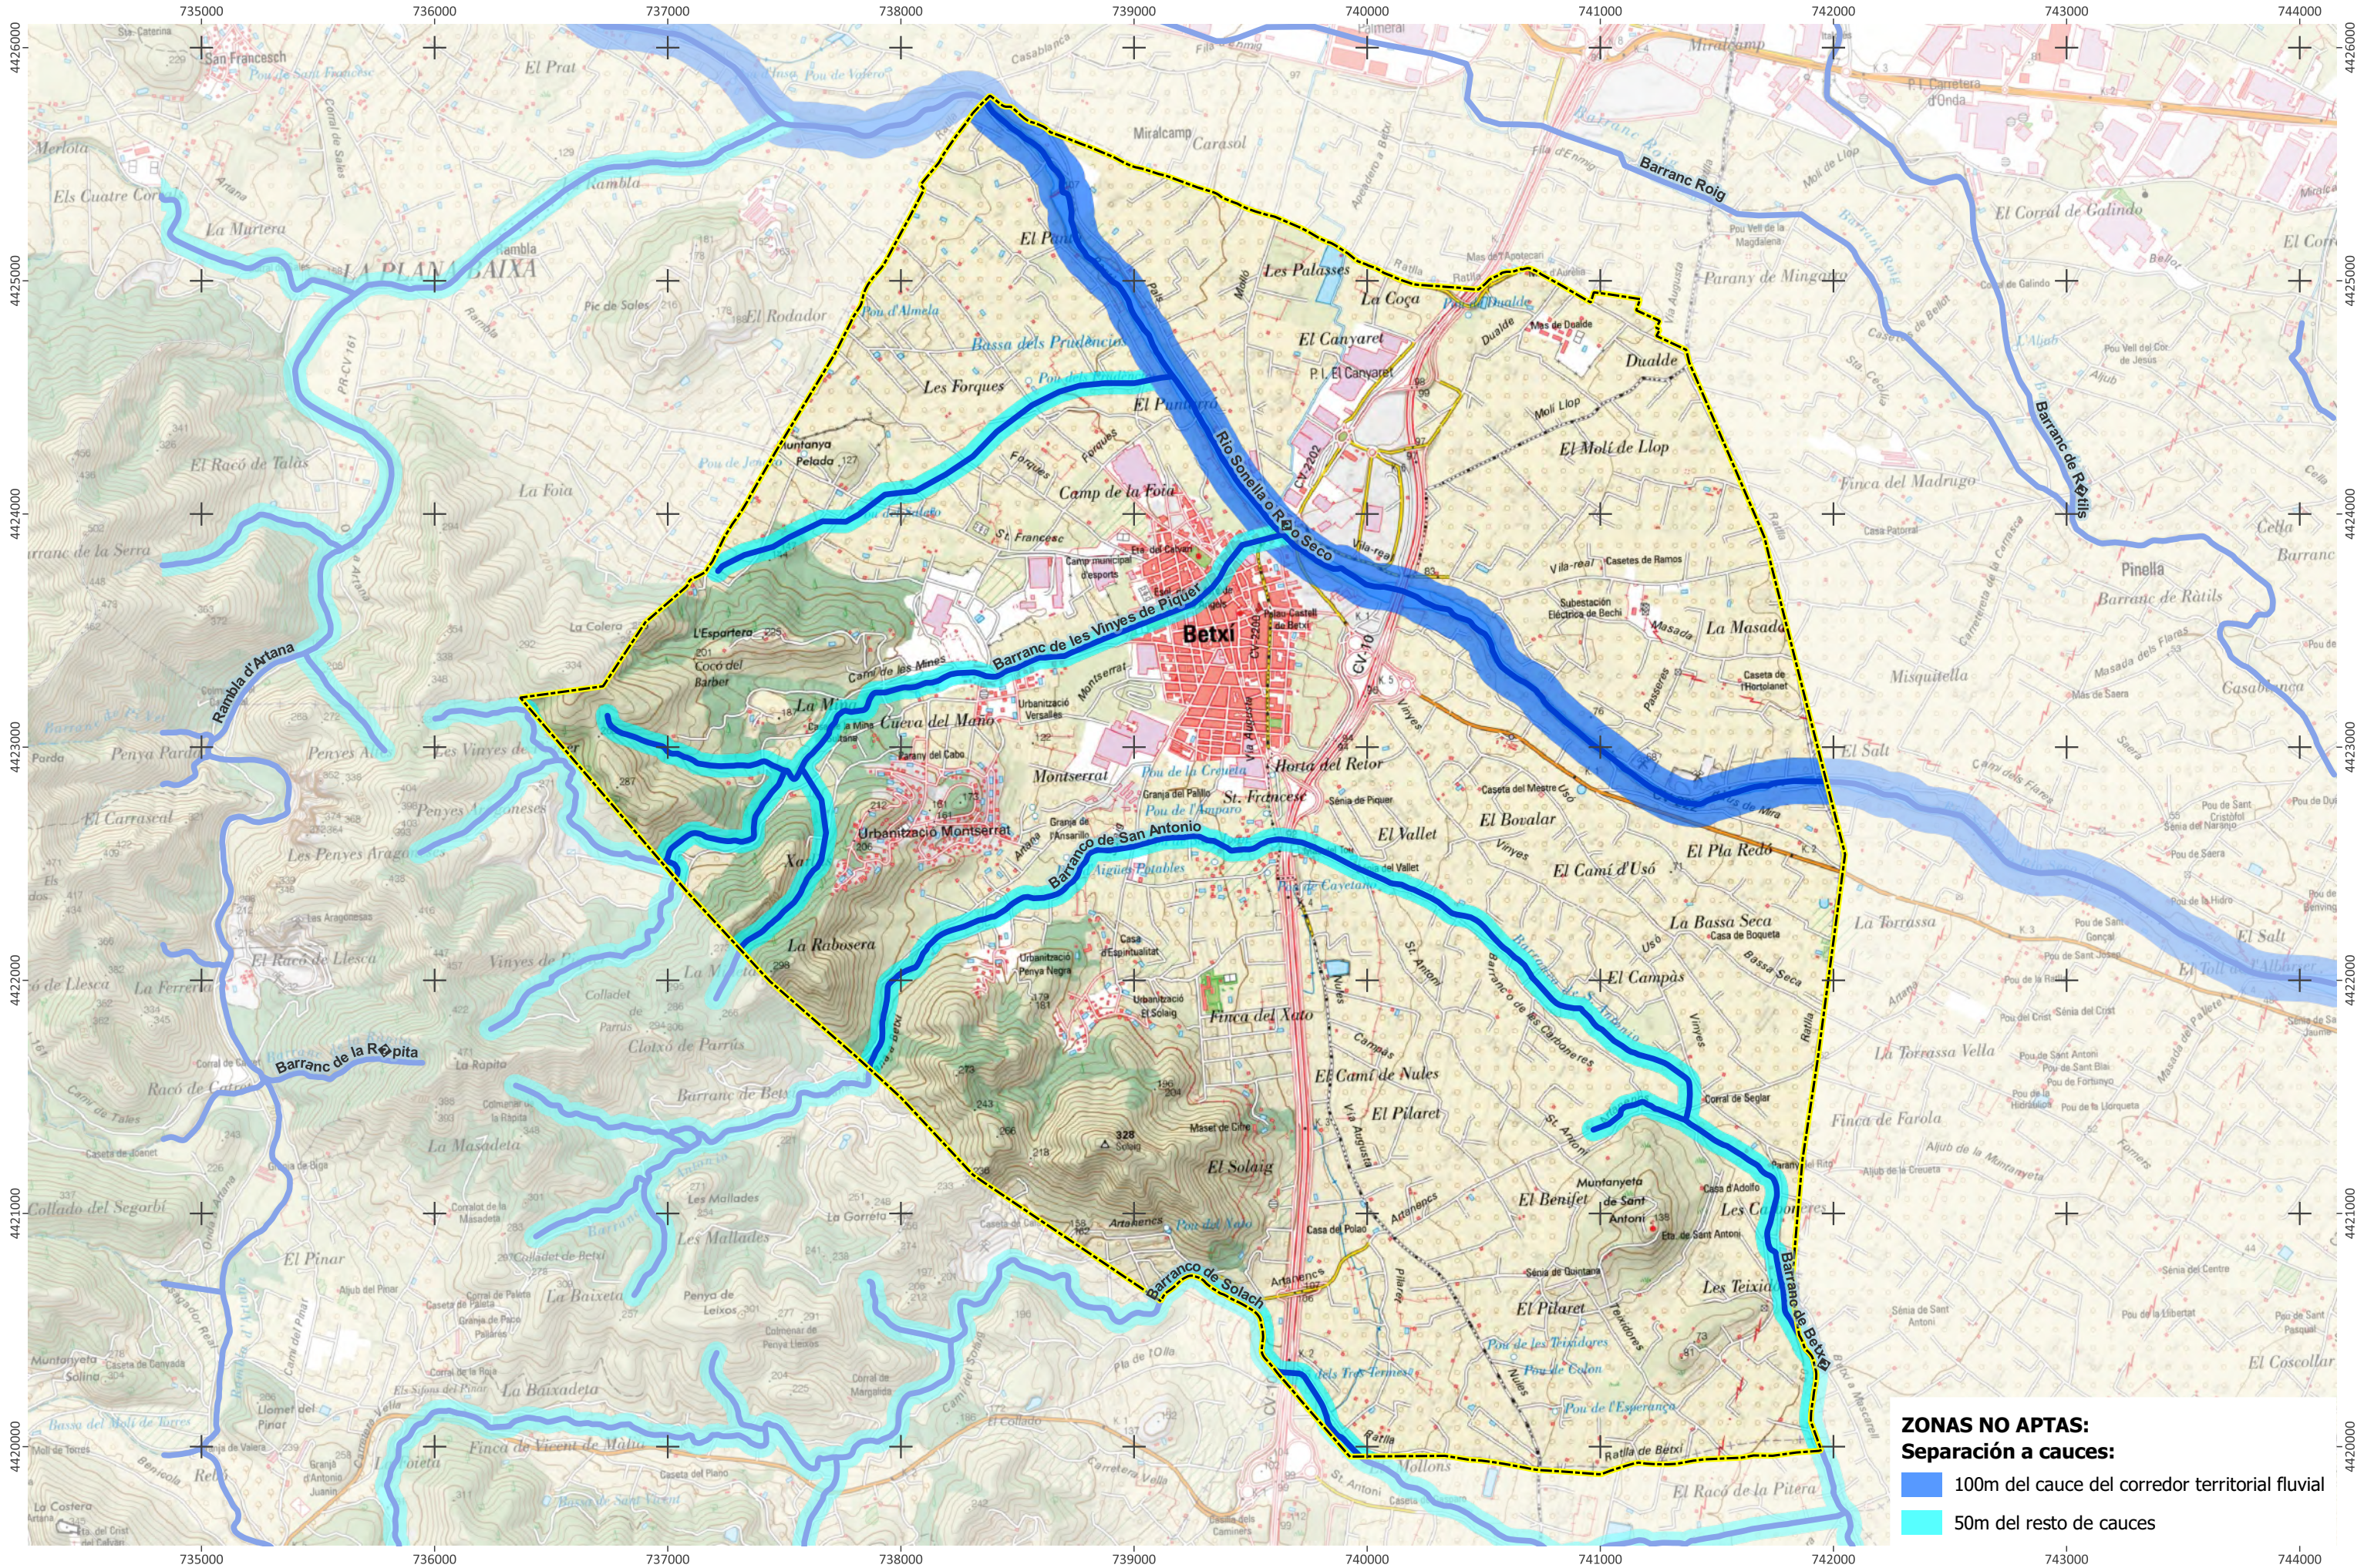

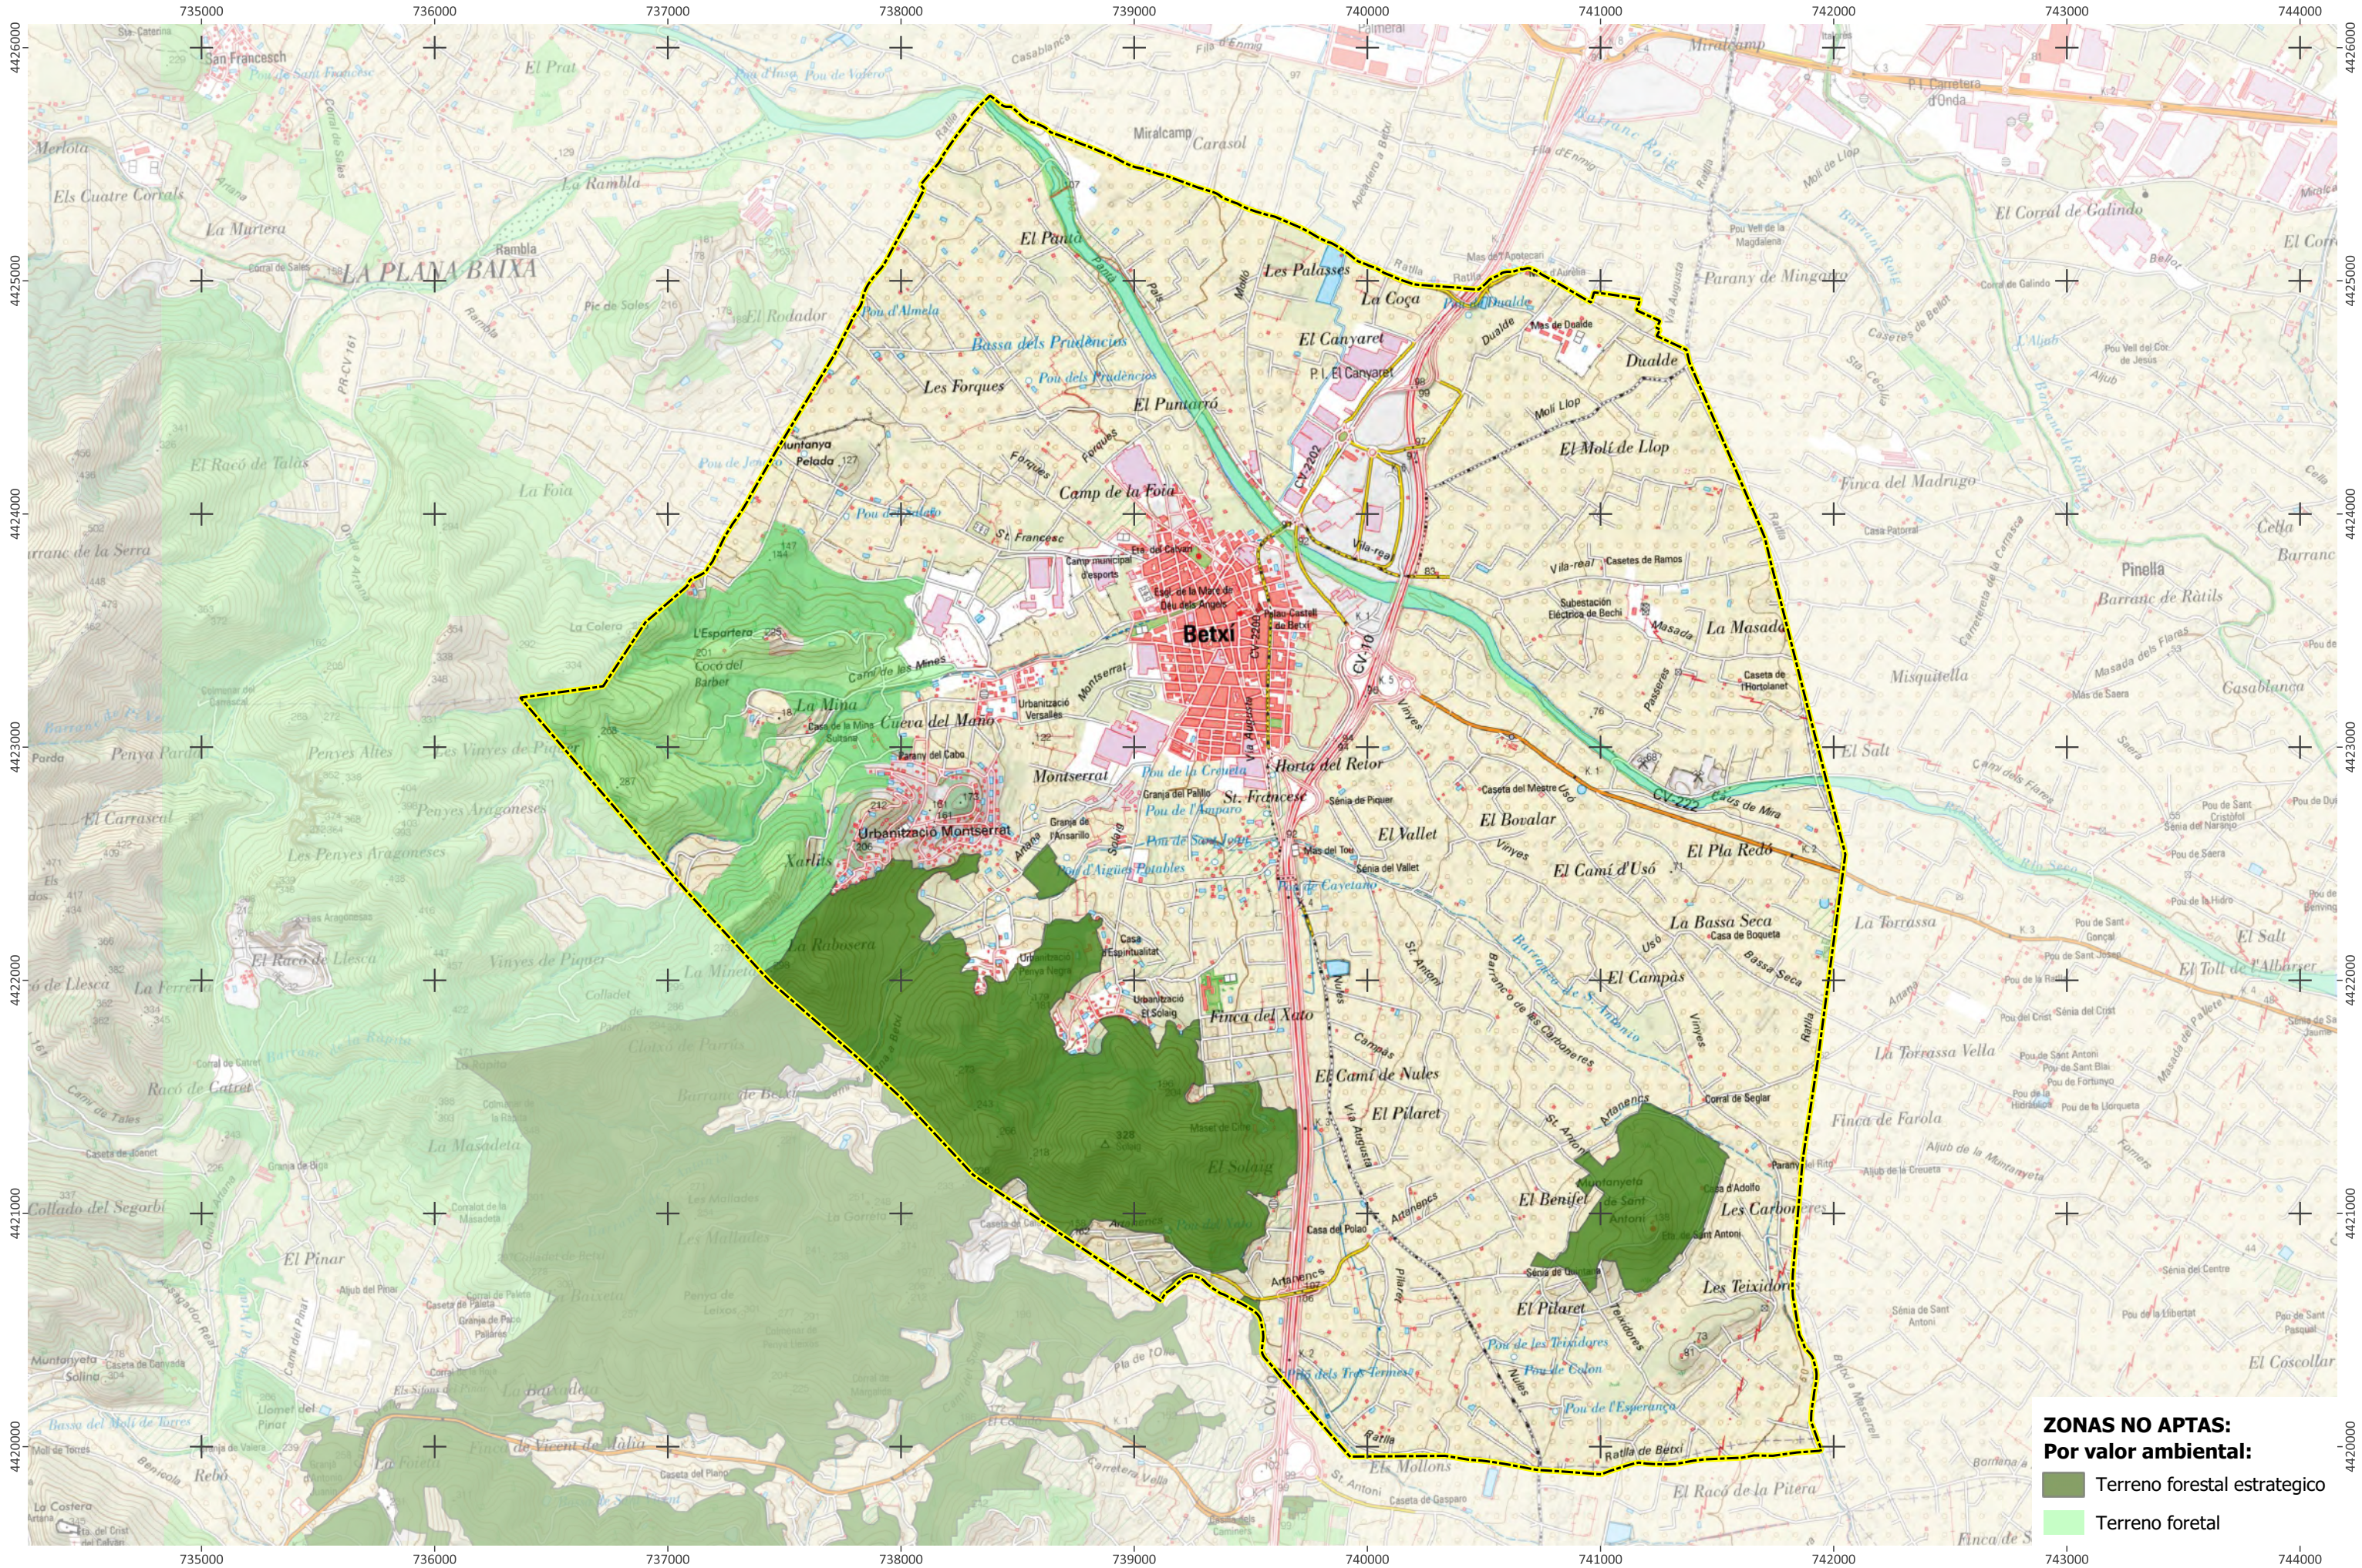


ZONAS NO APTAS:
Por valor ambiental:


- Terreno forestal estratégico
- Terreno forestal

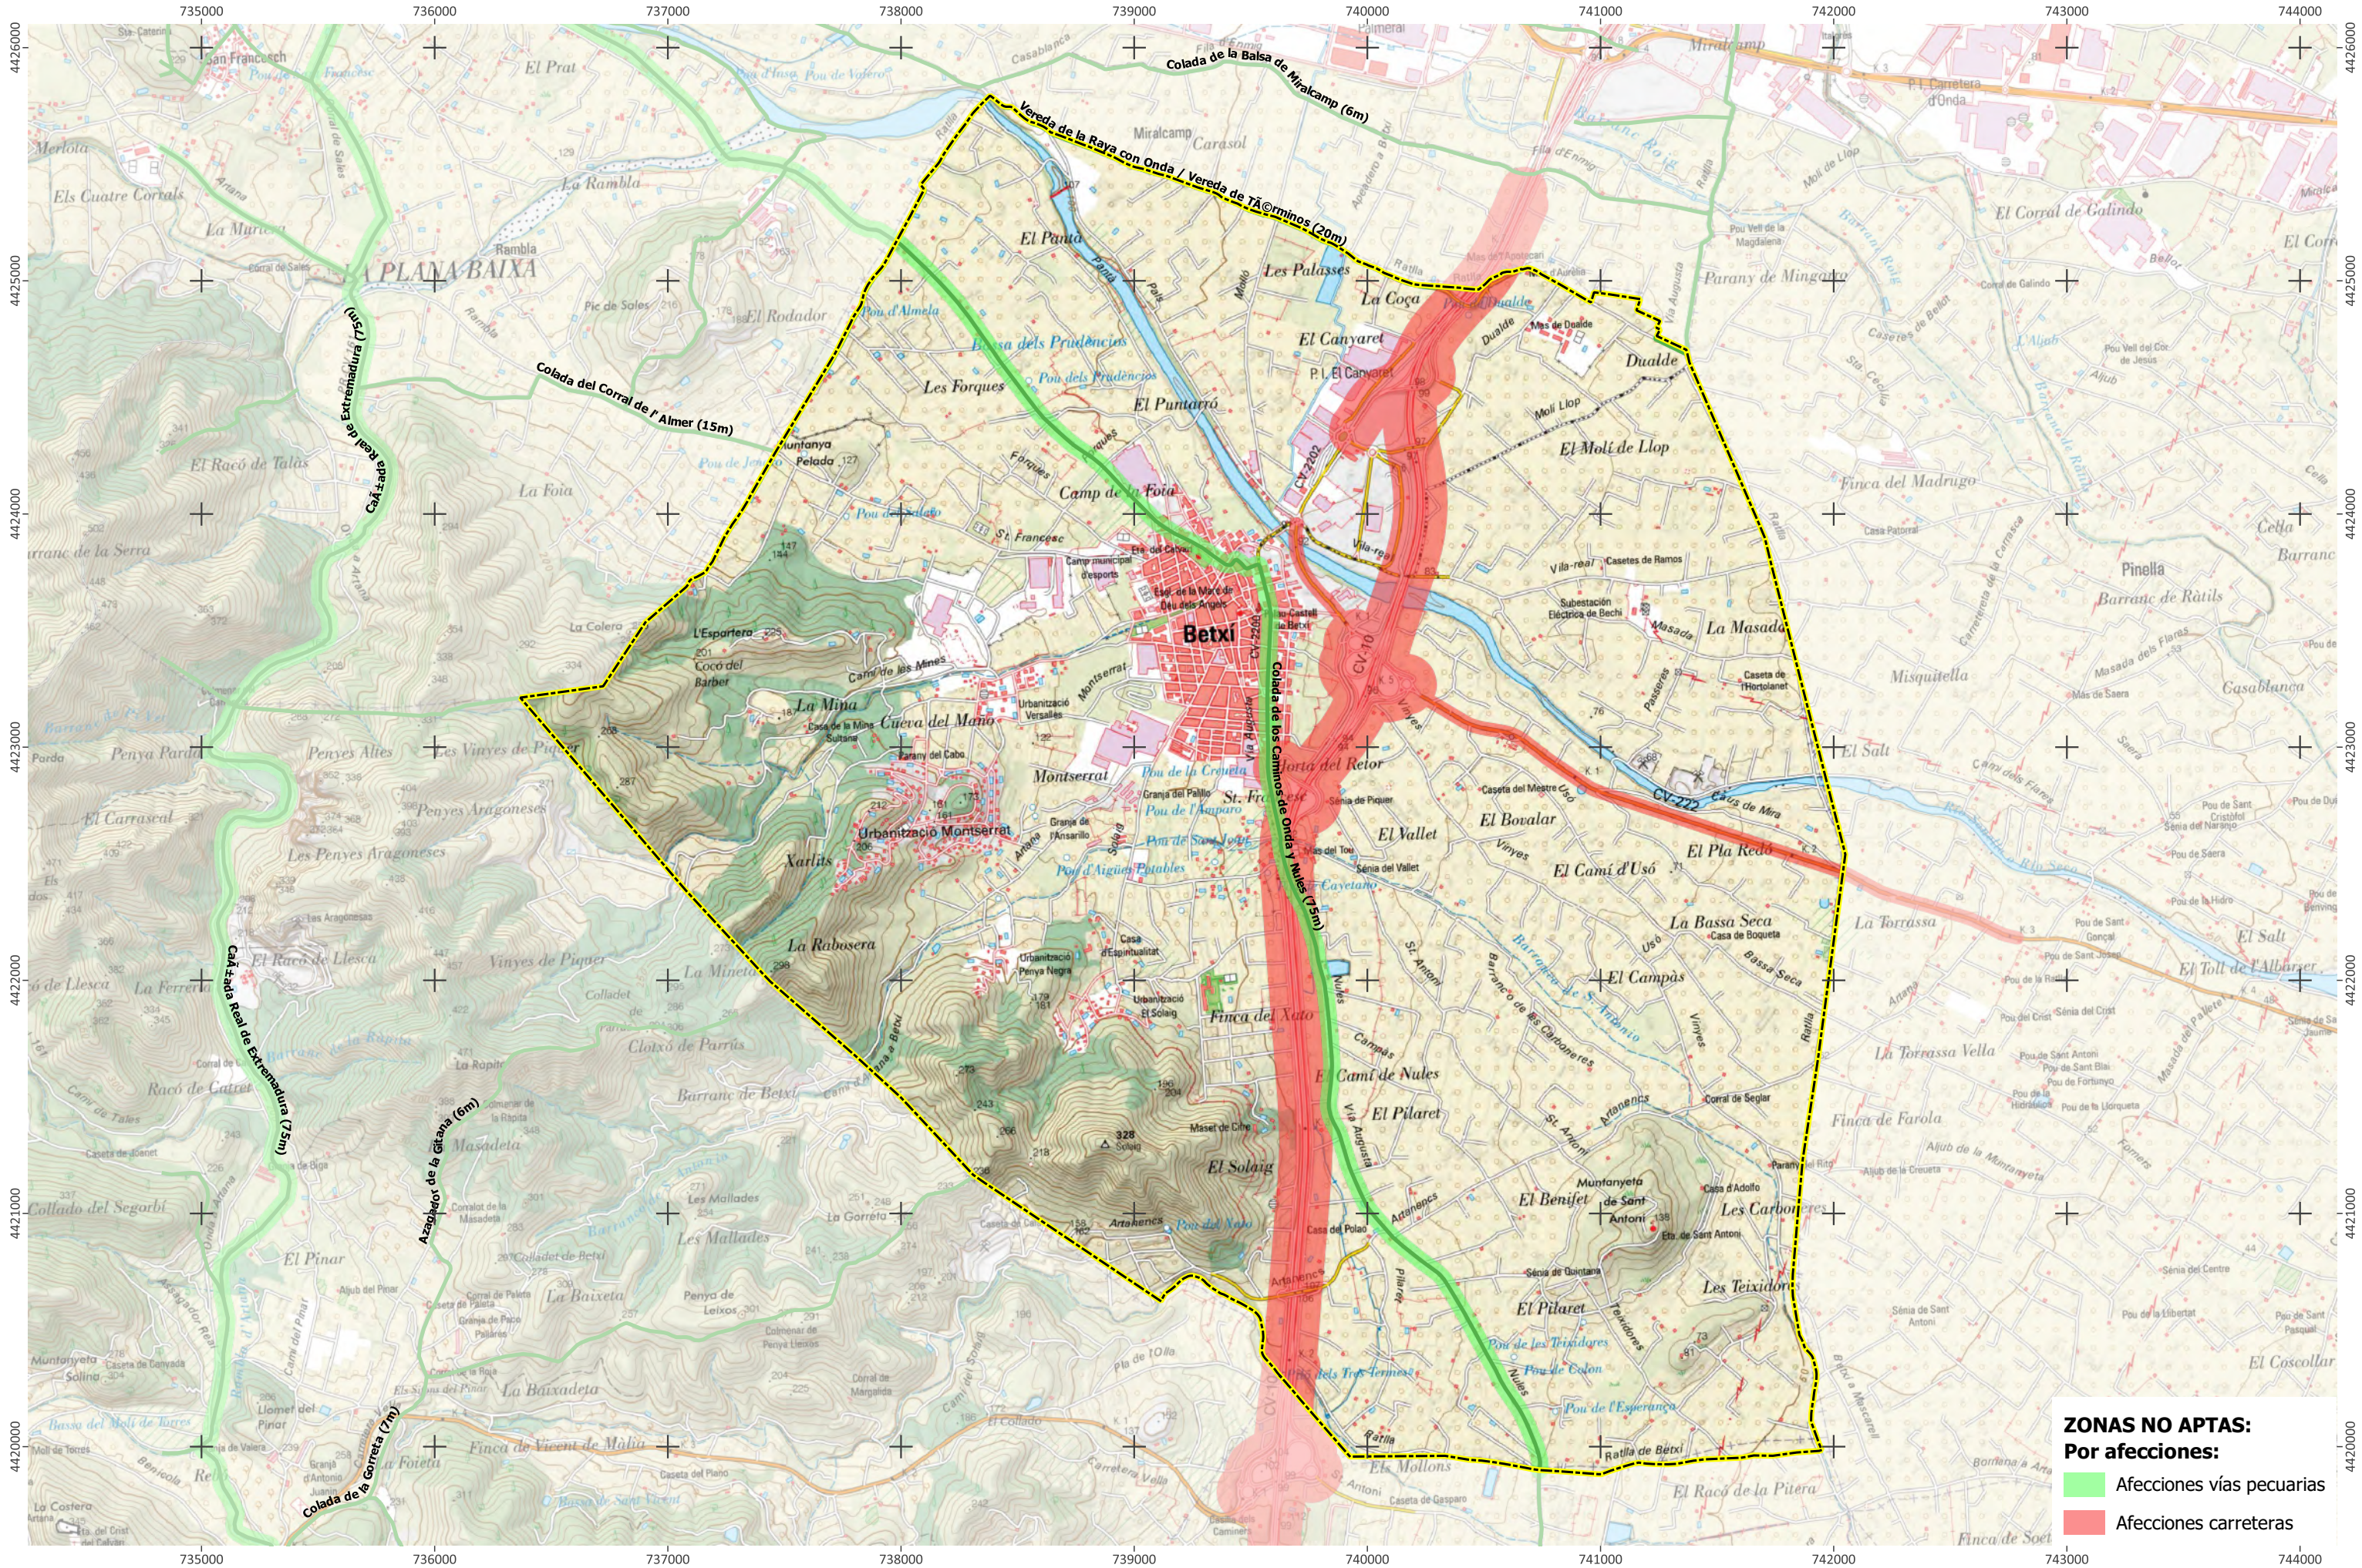



ZONAS NO APTAS:
Por afecciones:

- Afecciones vías pecuarias
- Afecciones carreteras

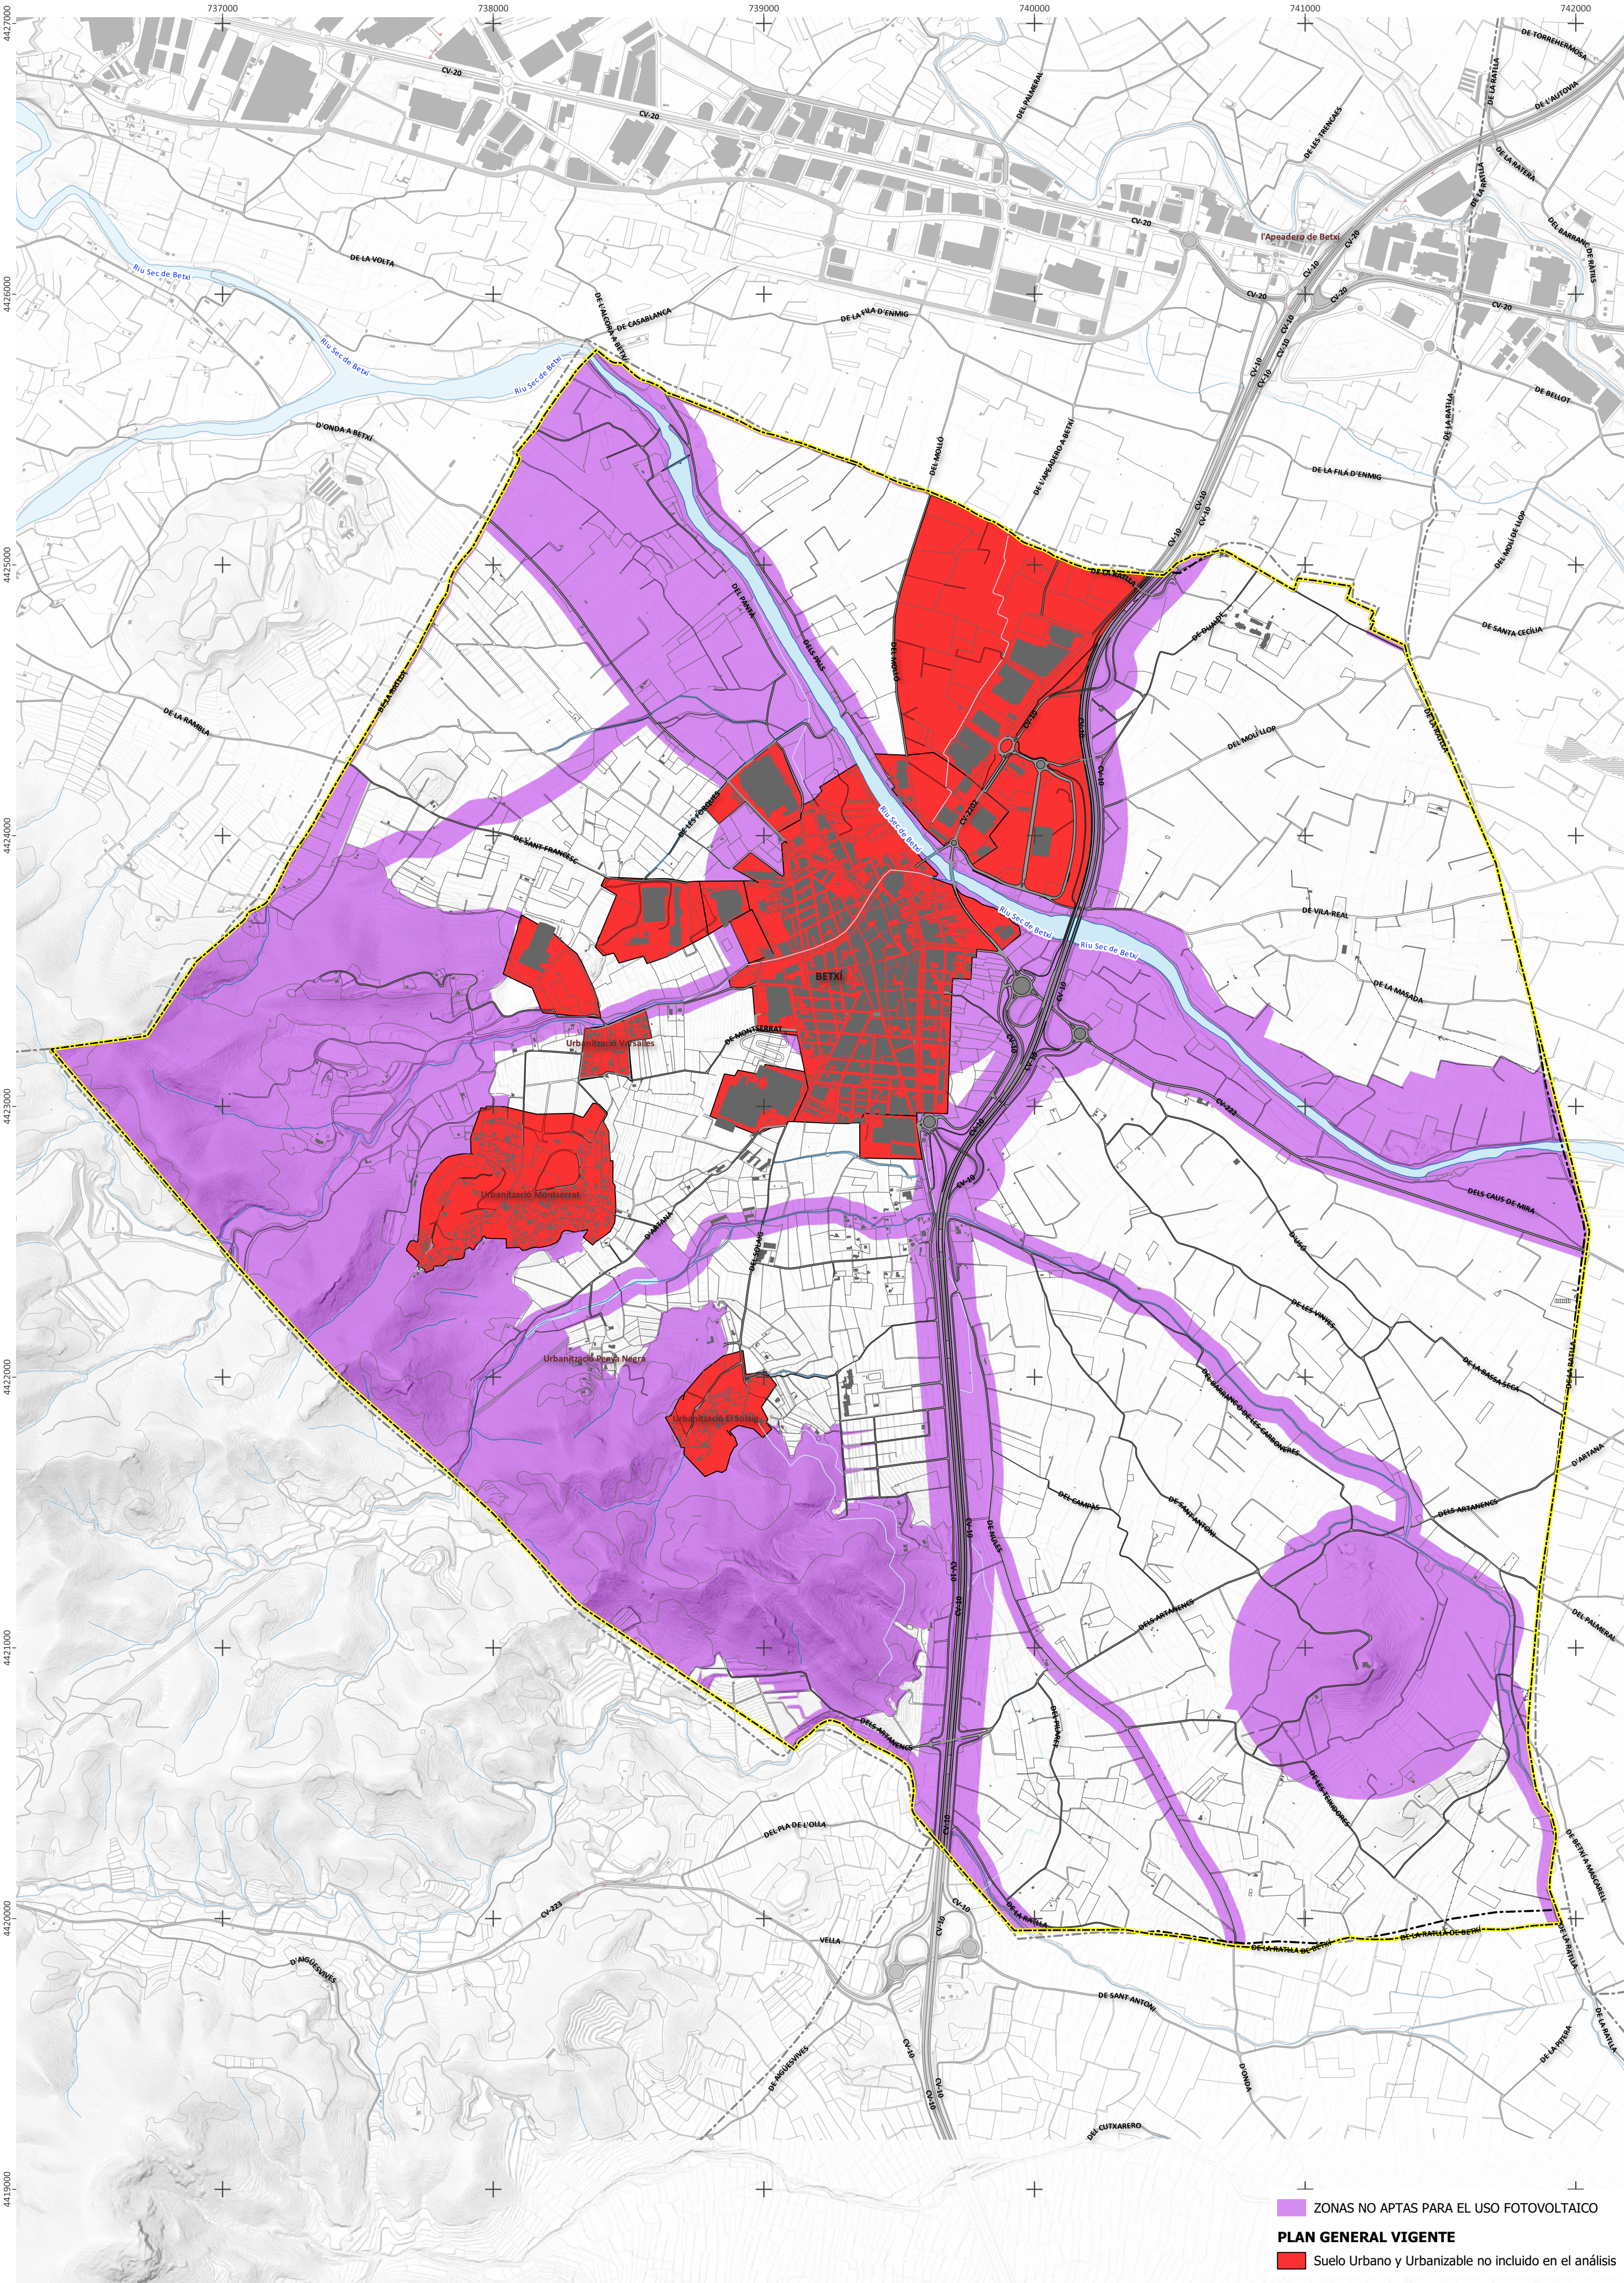

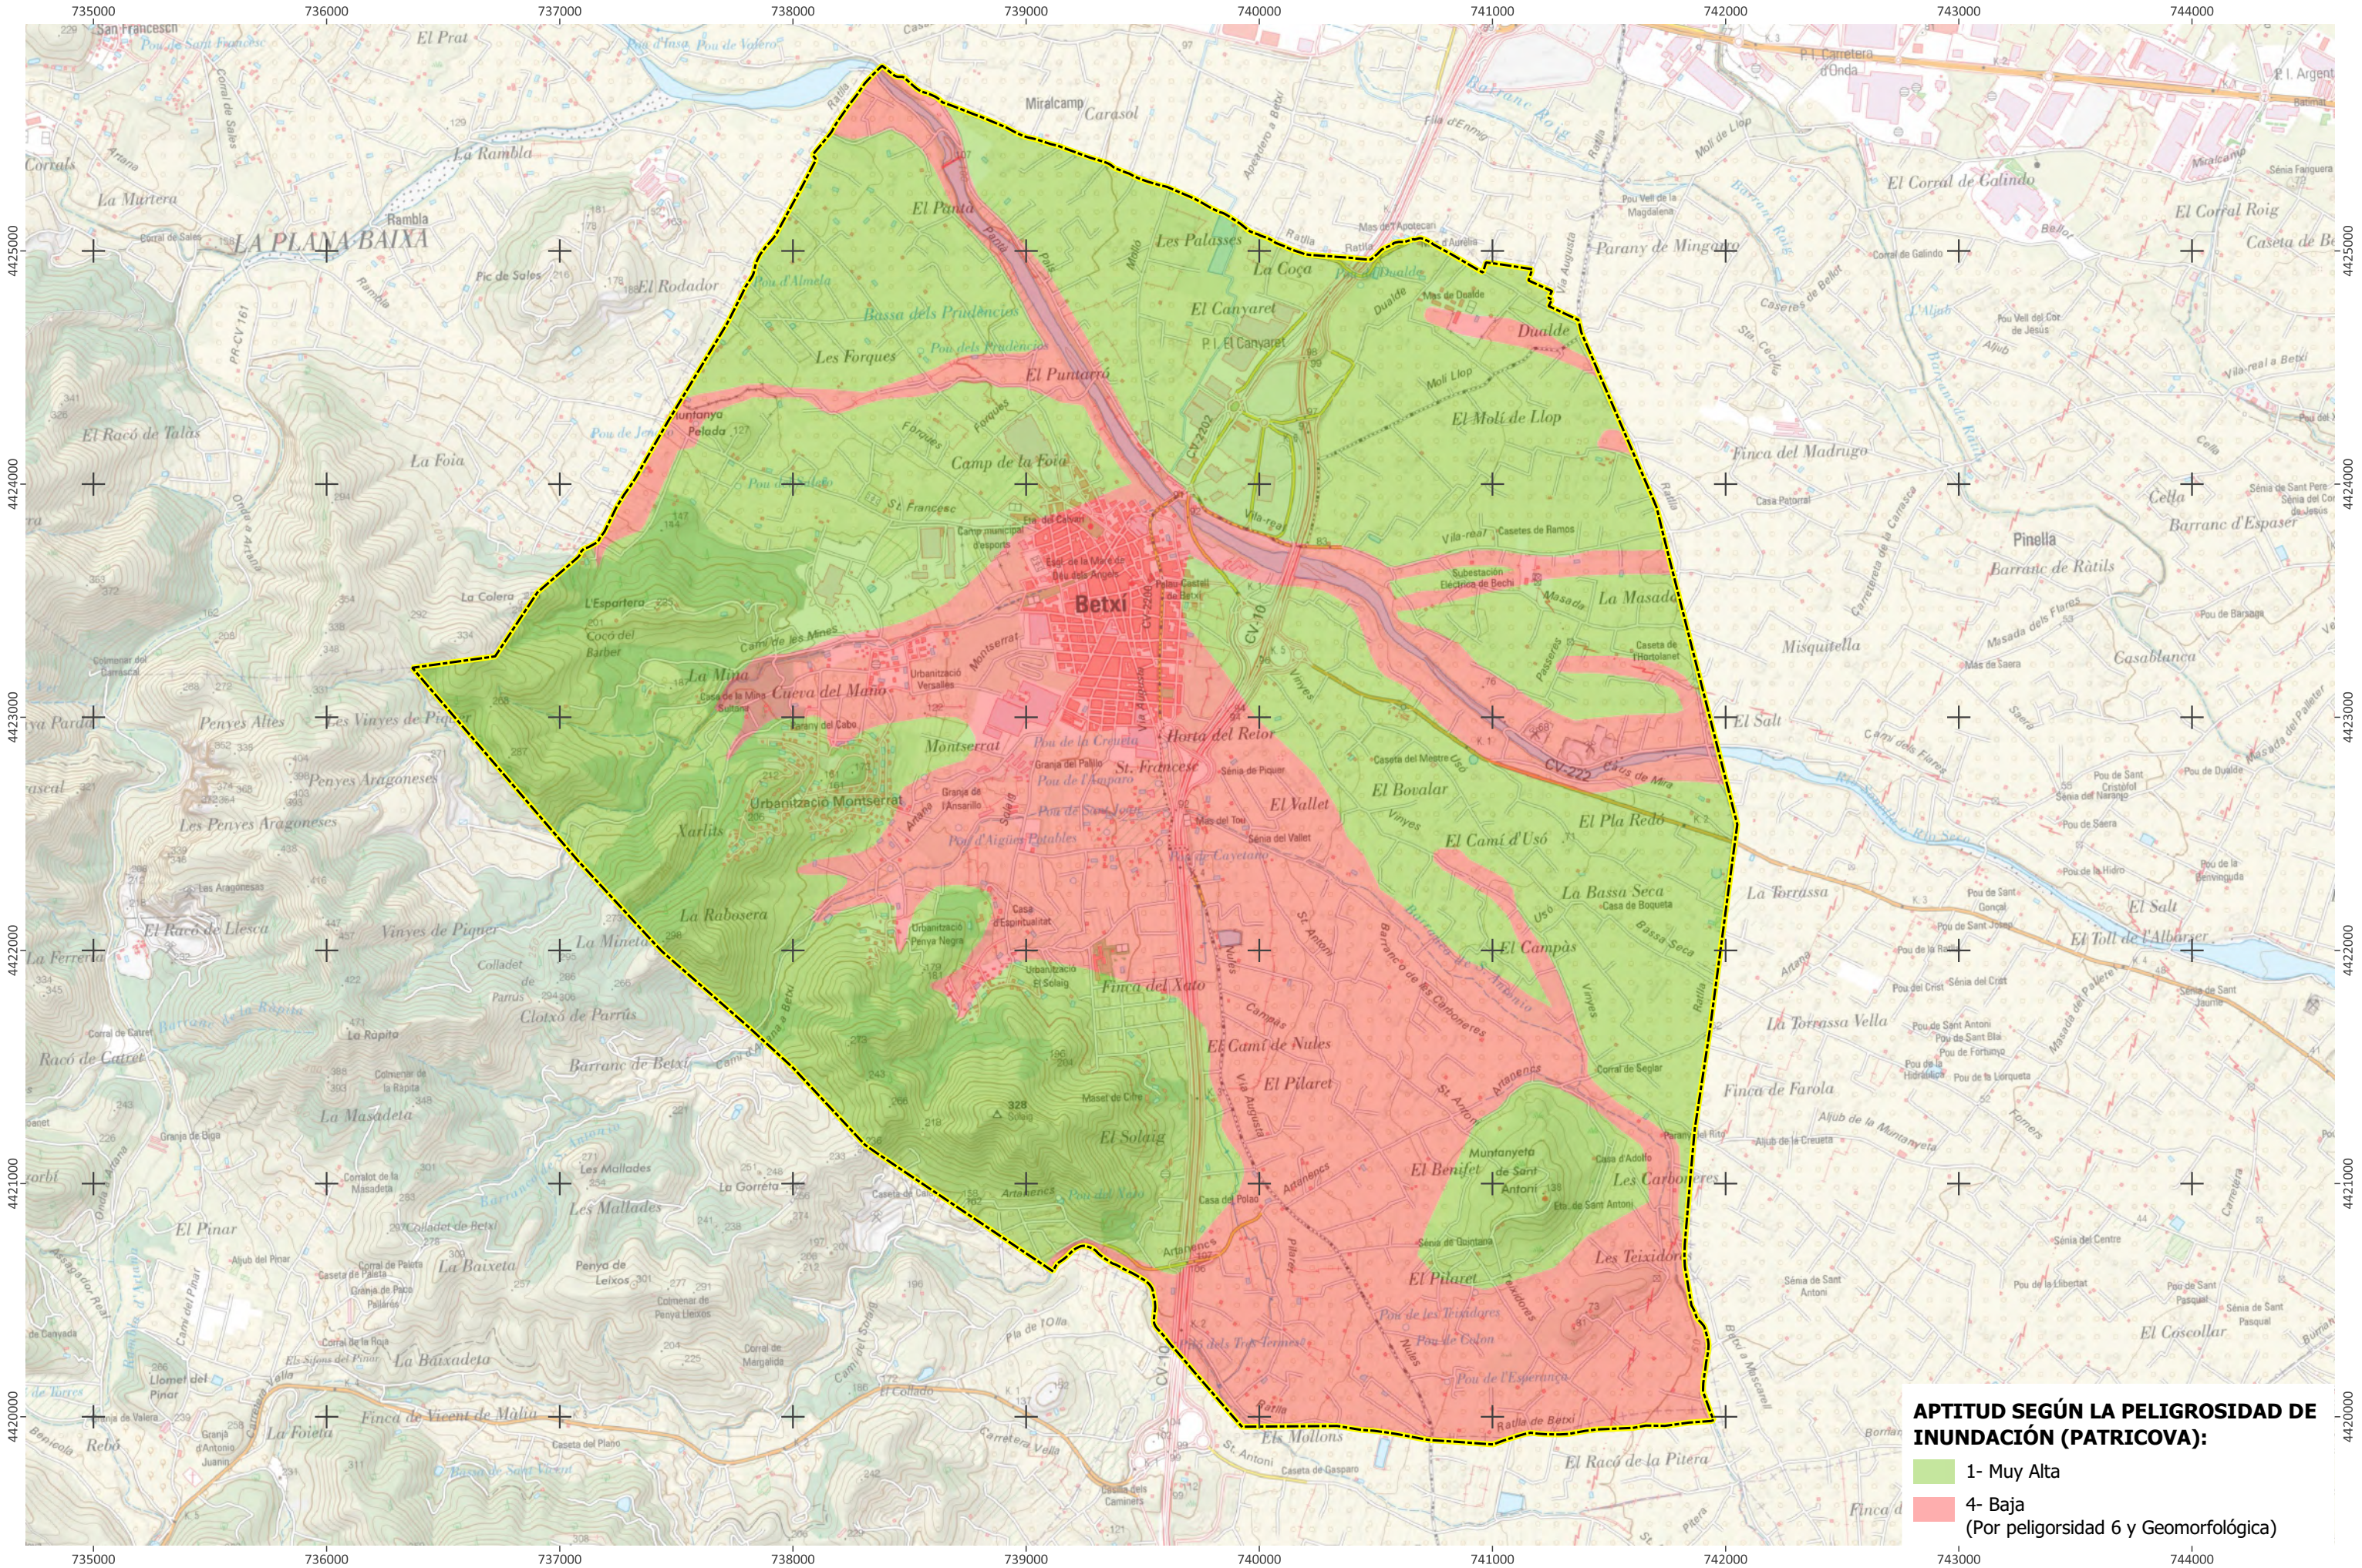


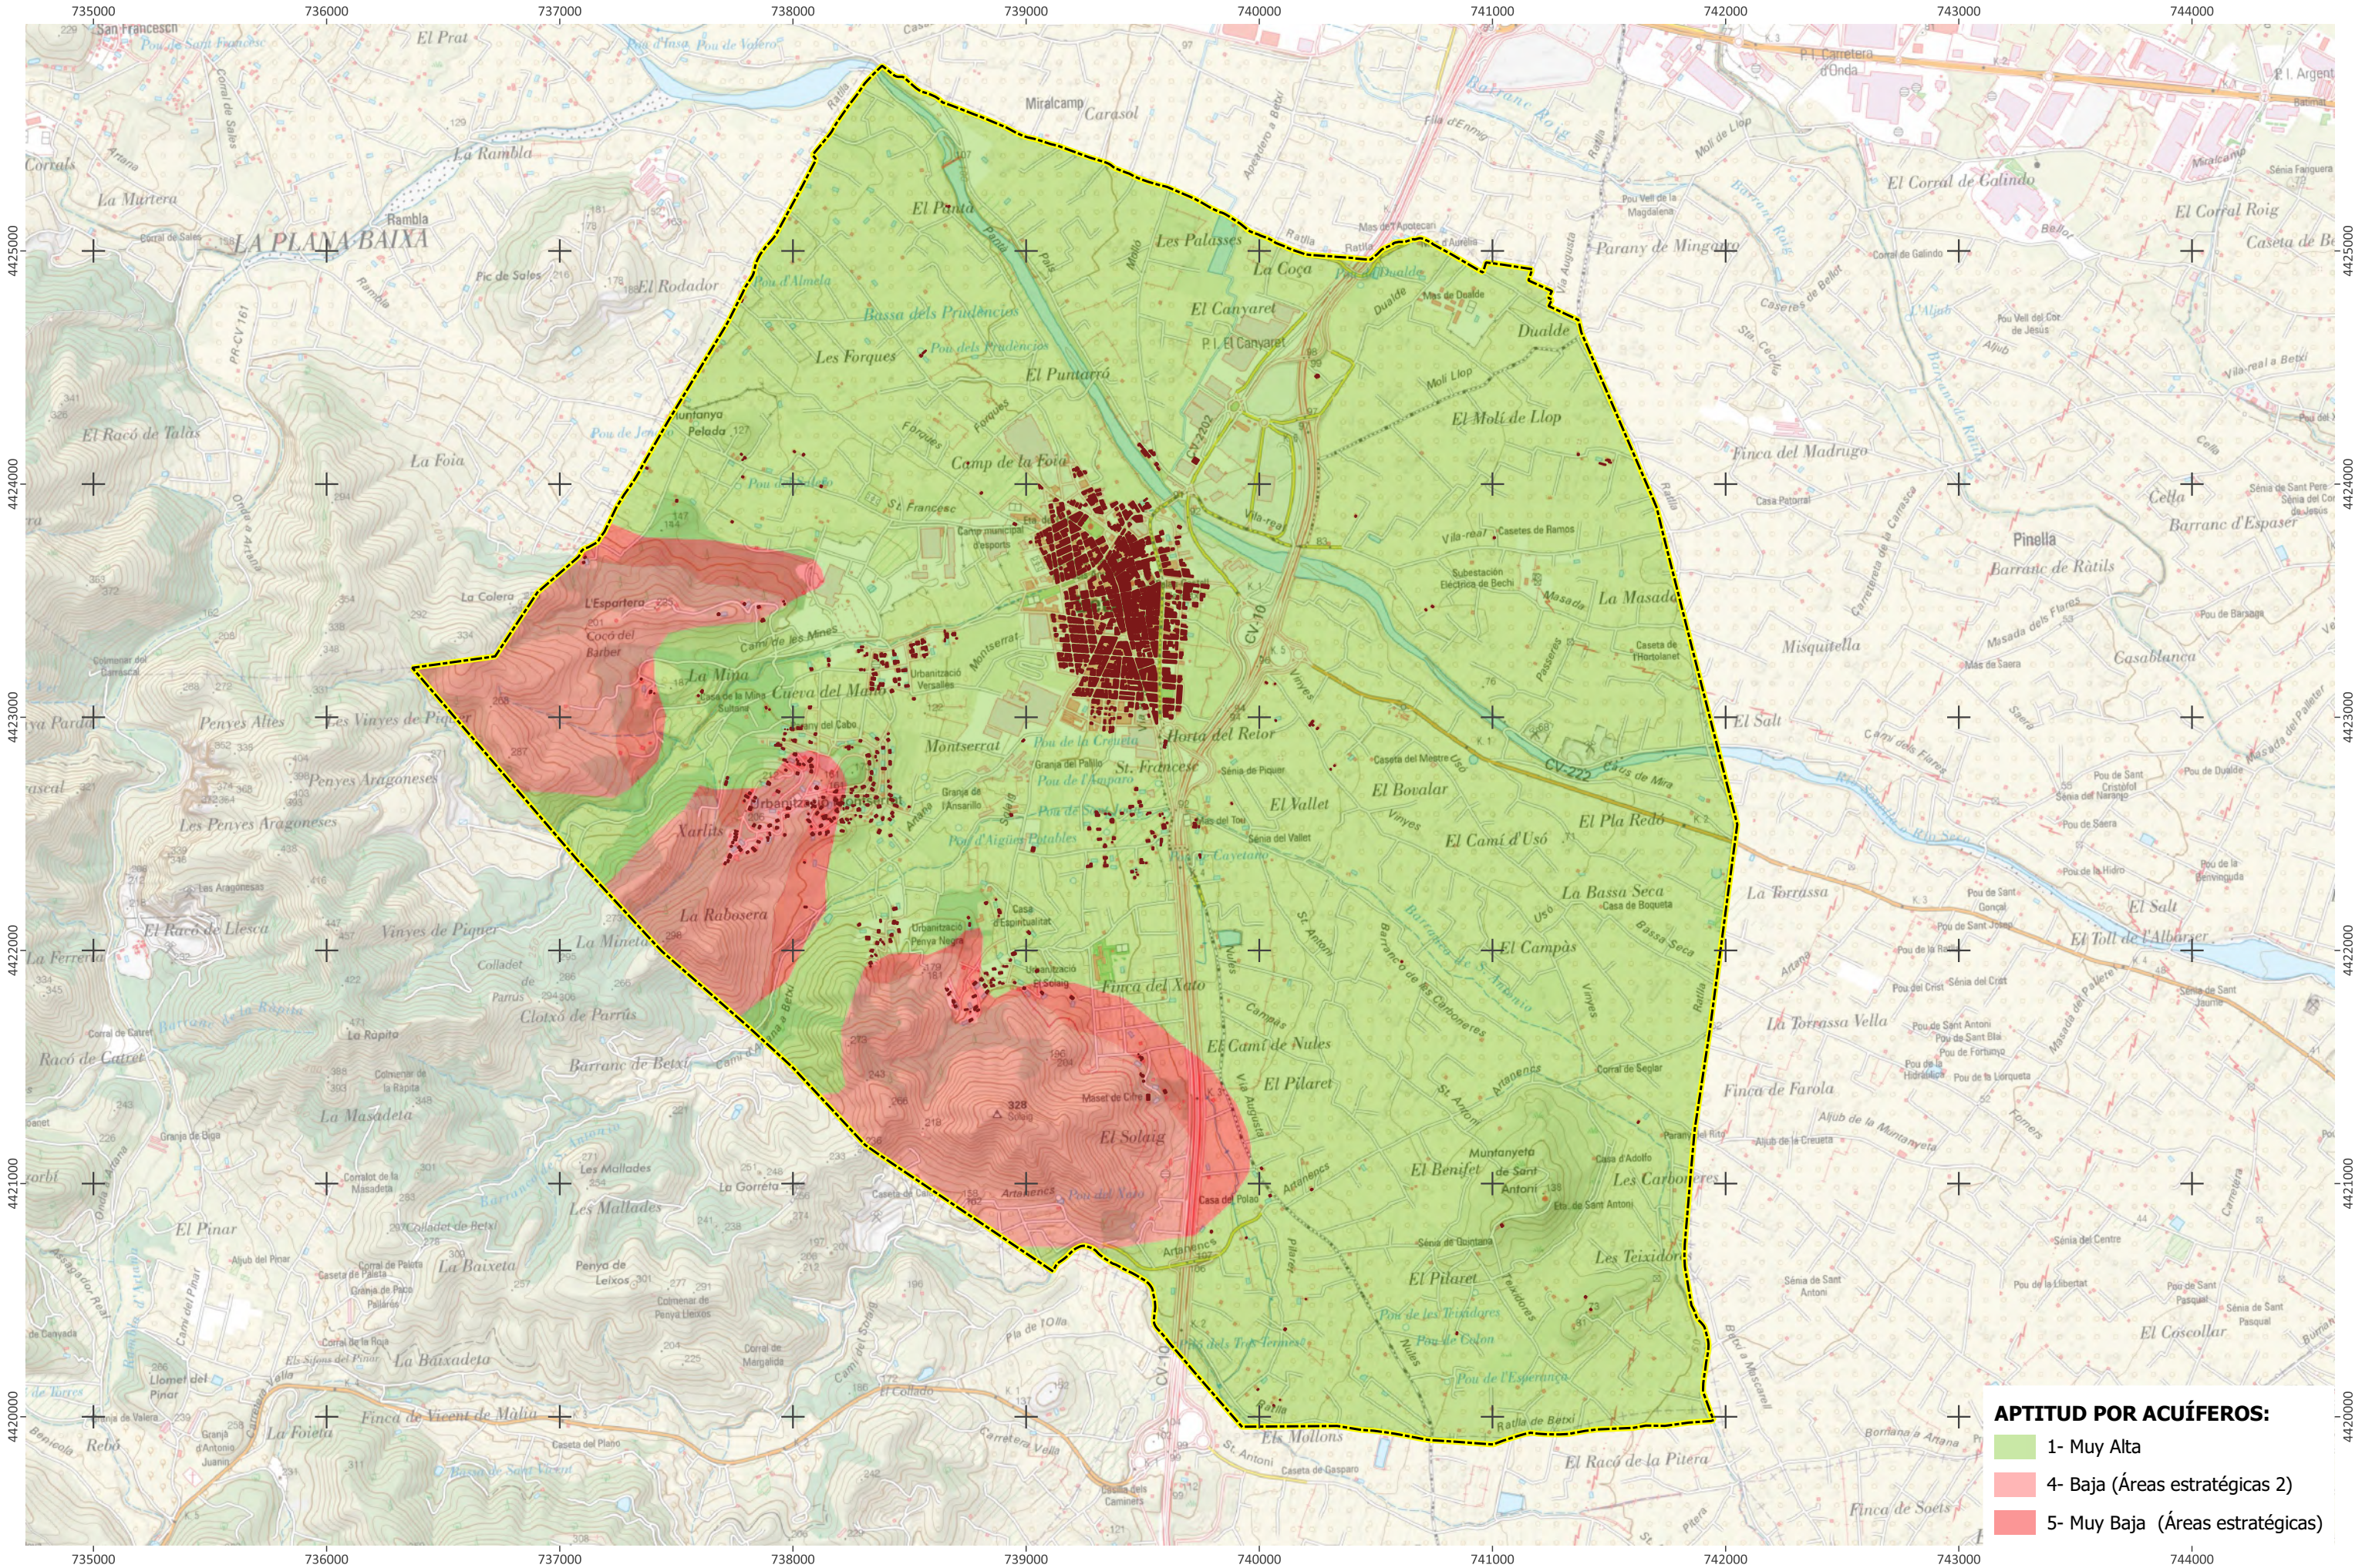


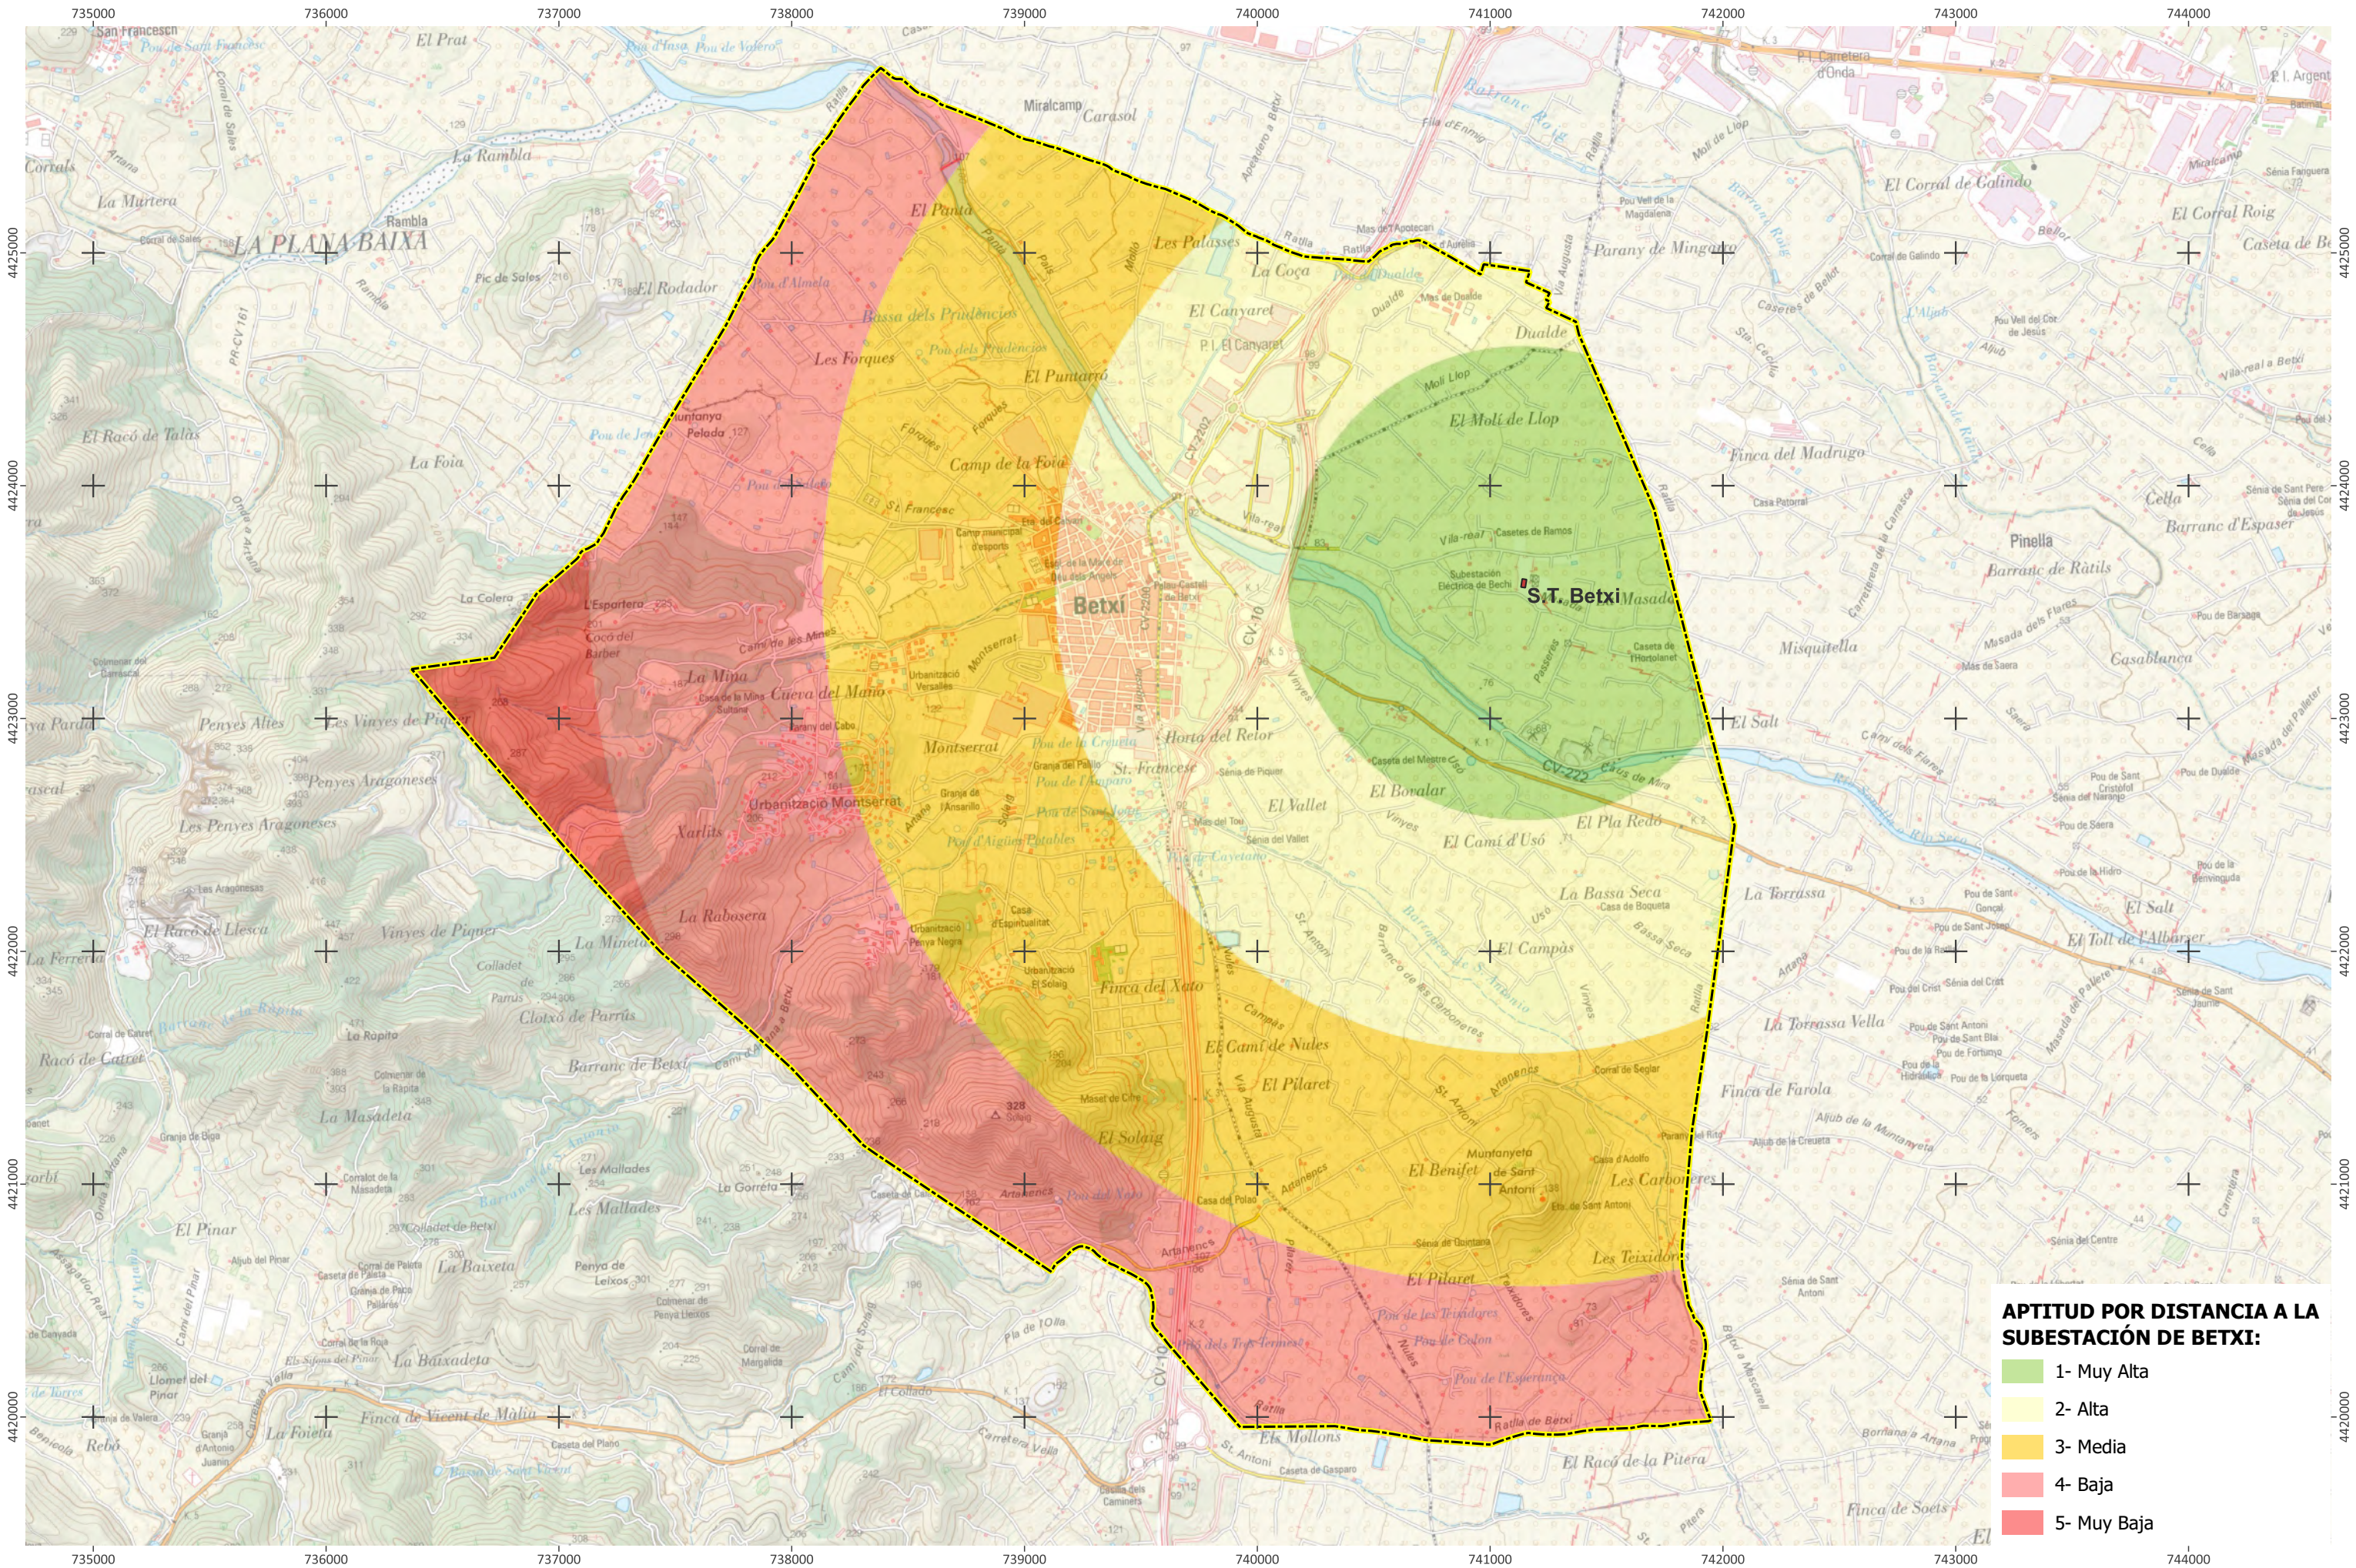


APTITUD POR DISTANCIA A LA SUBESTACIÓN DE BETXI:

- 1- Muy Alta
- 2- Alta
- 3- Media
- 4- Baja
- 5- Muy Baja

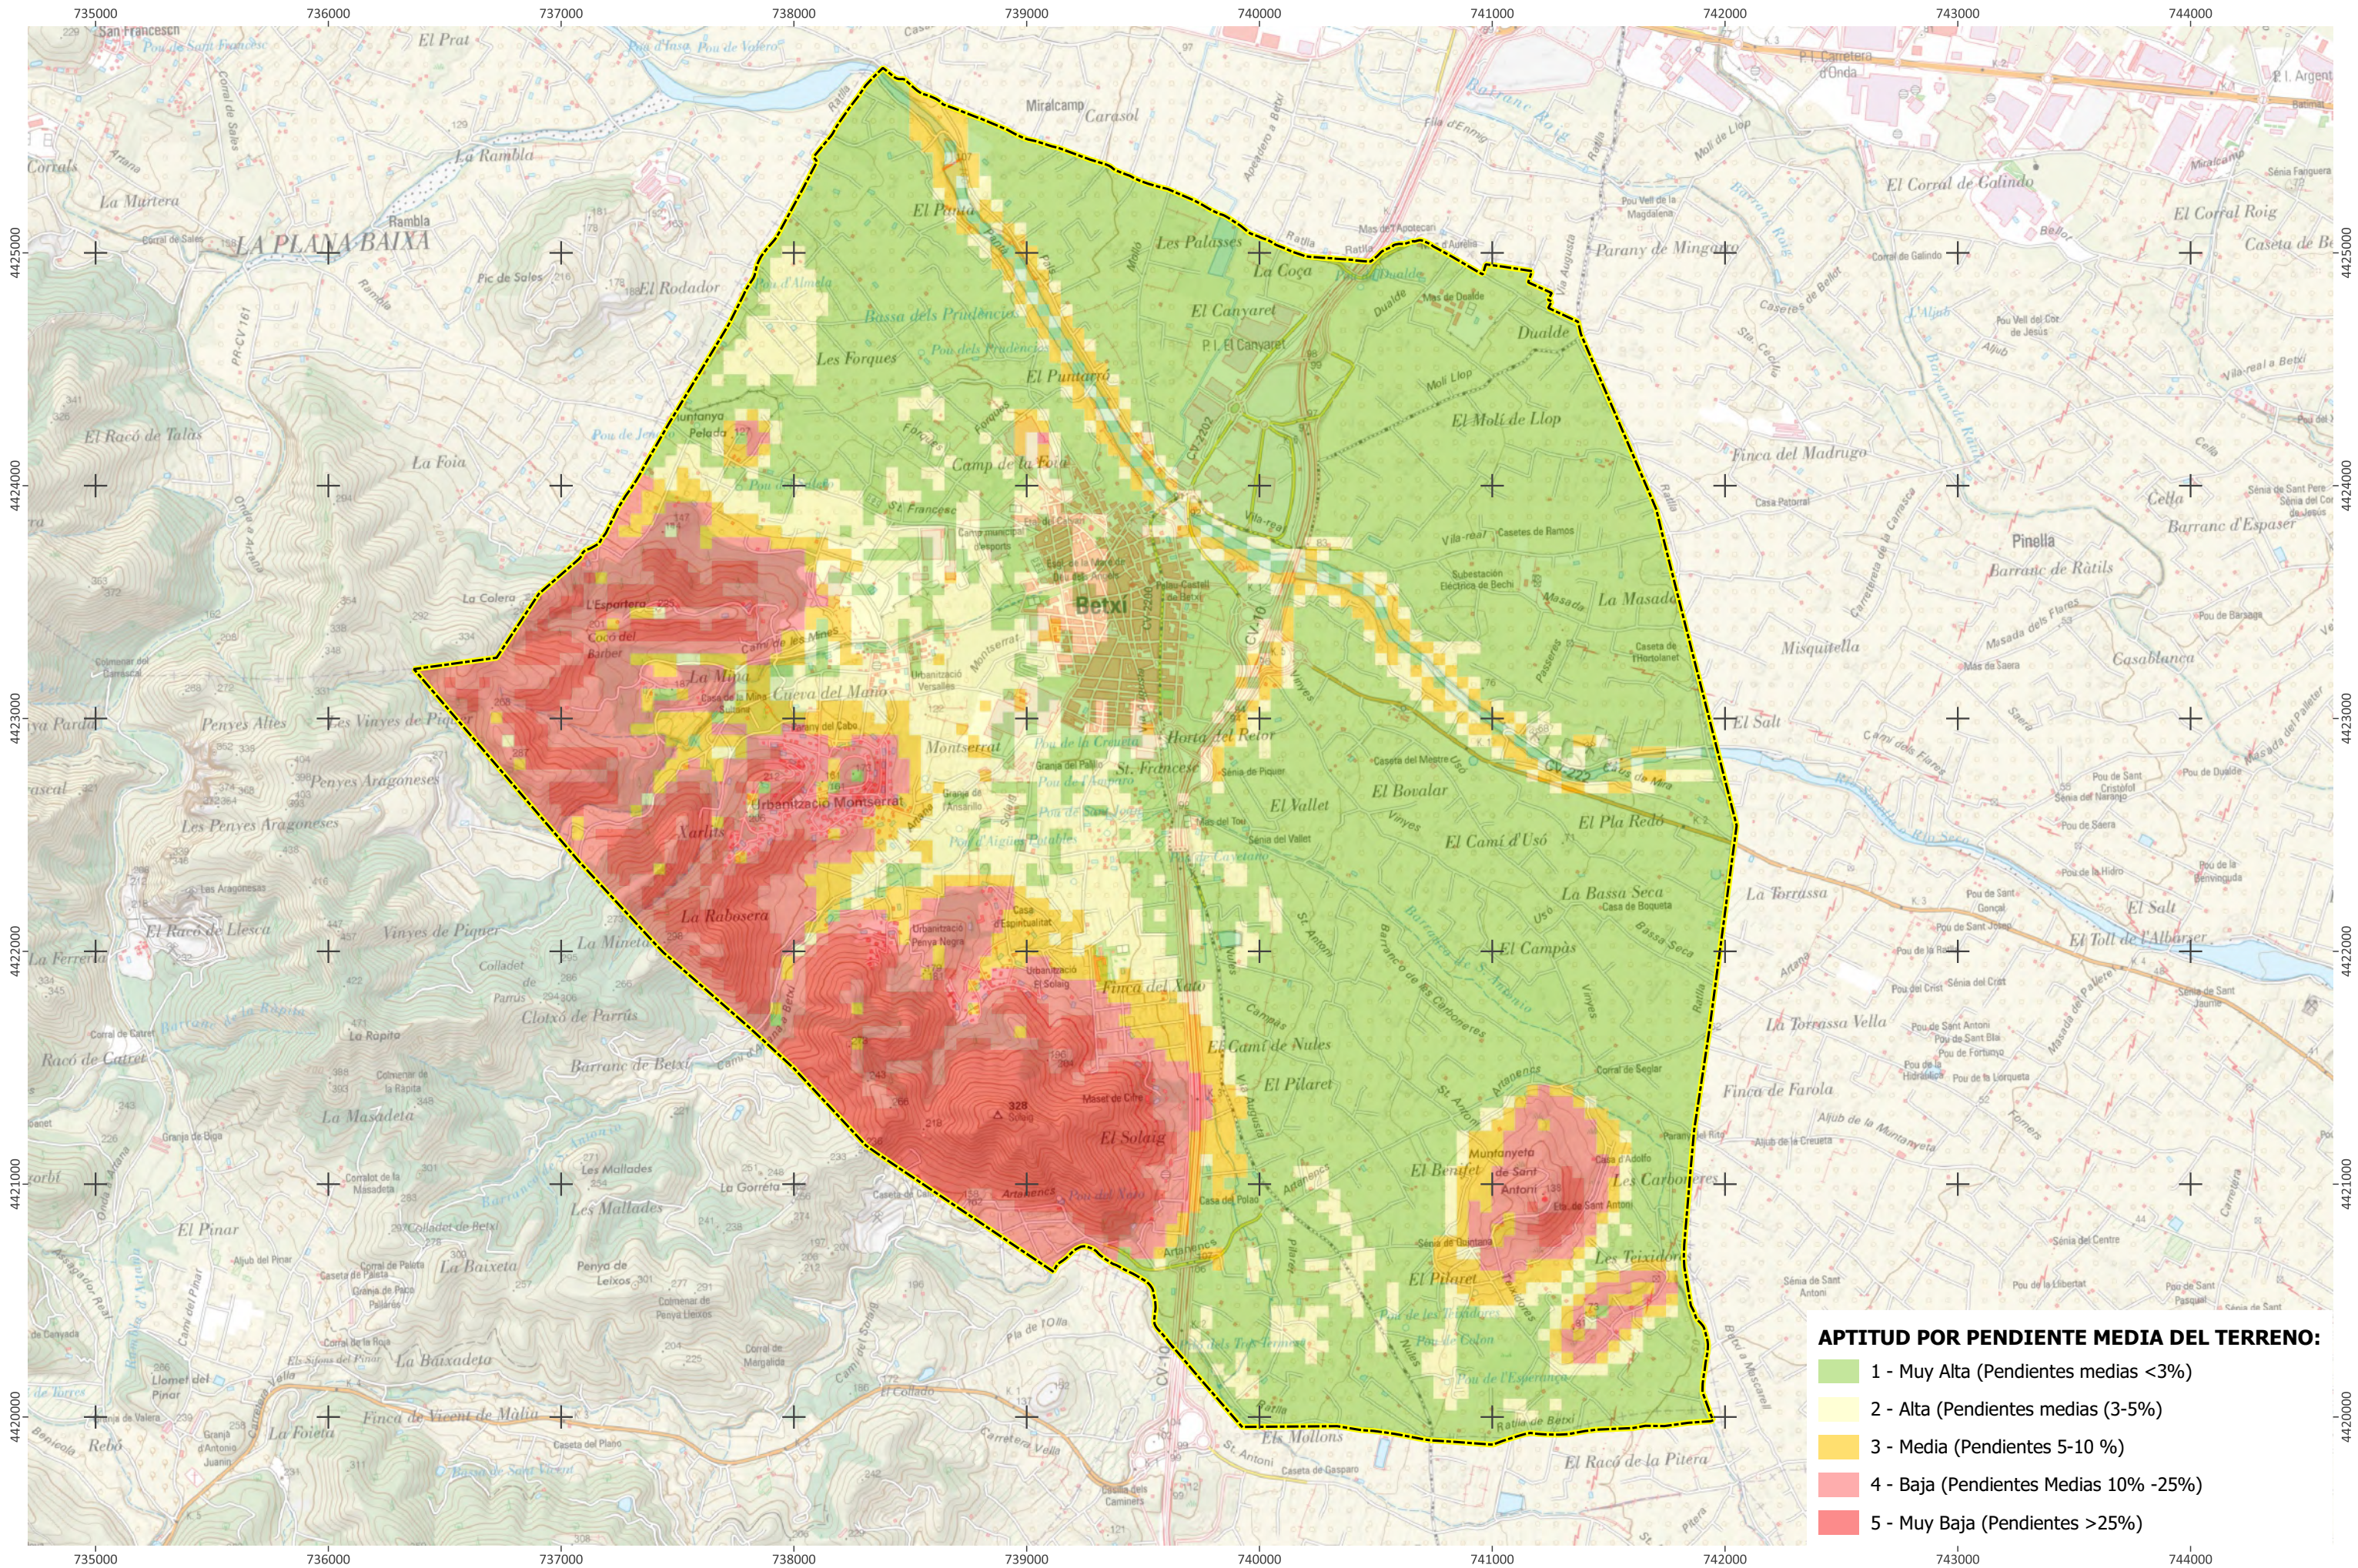


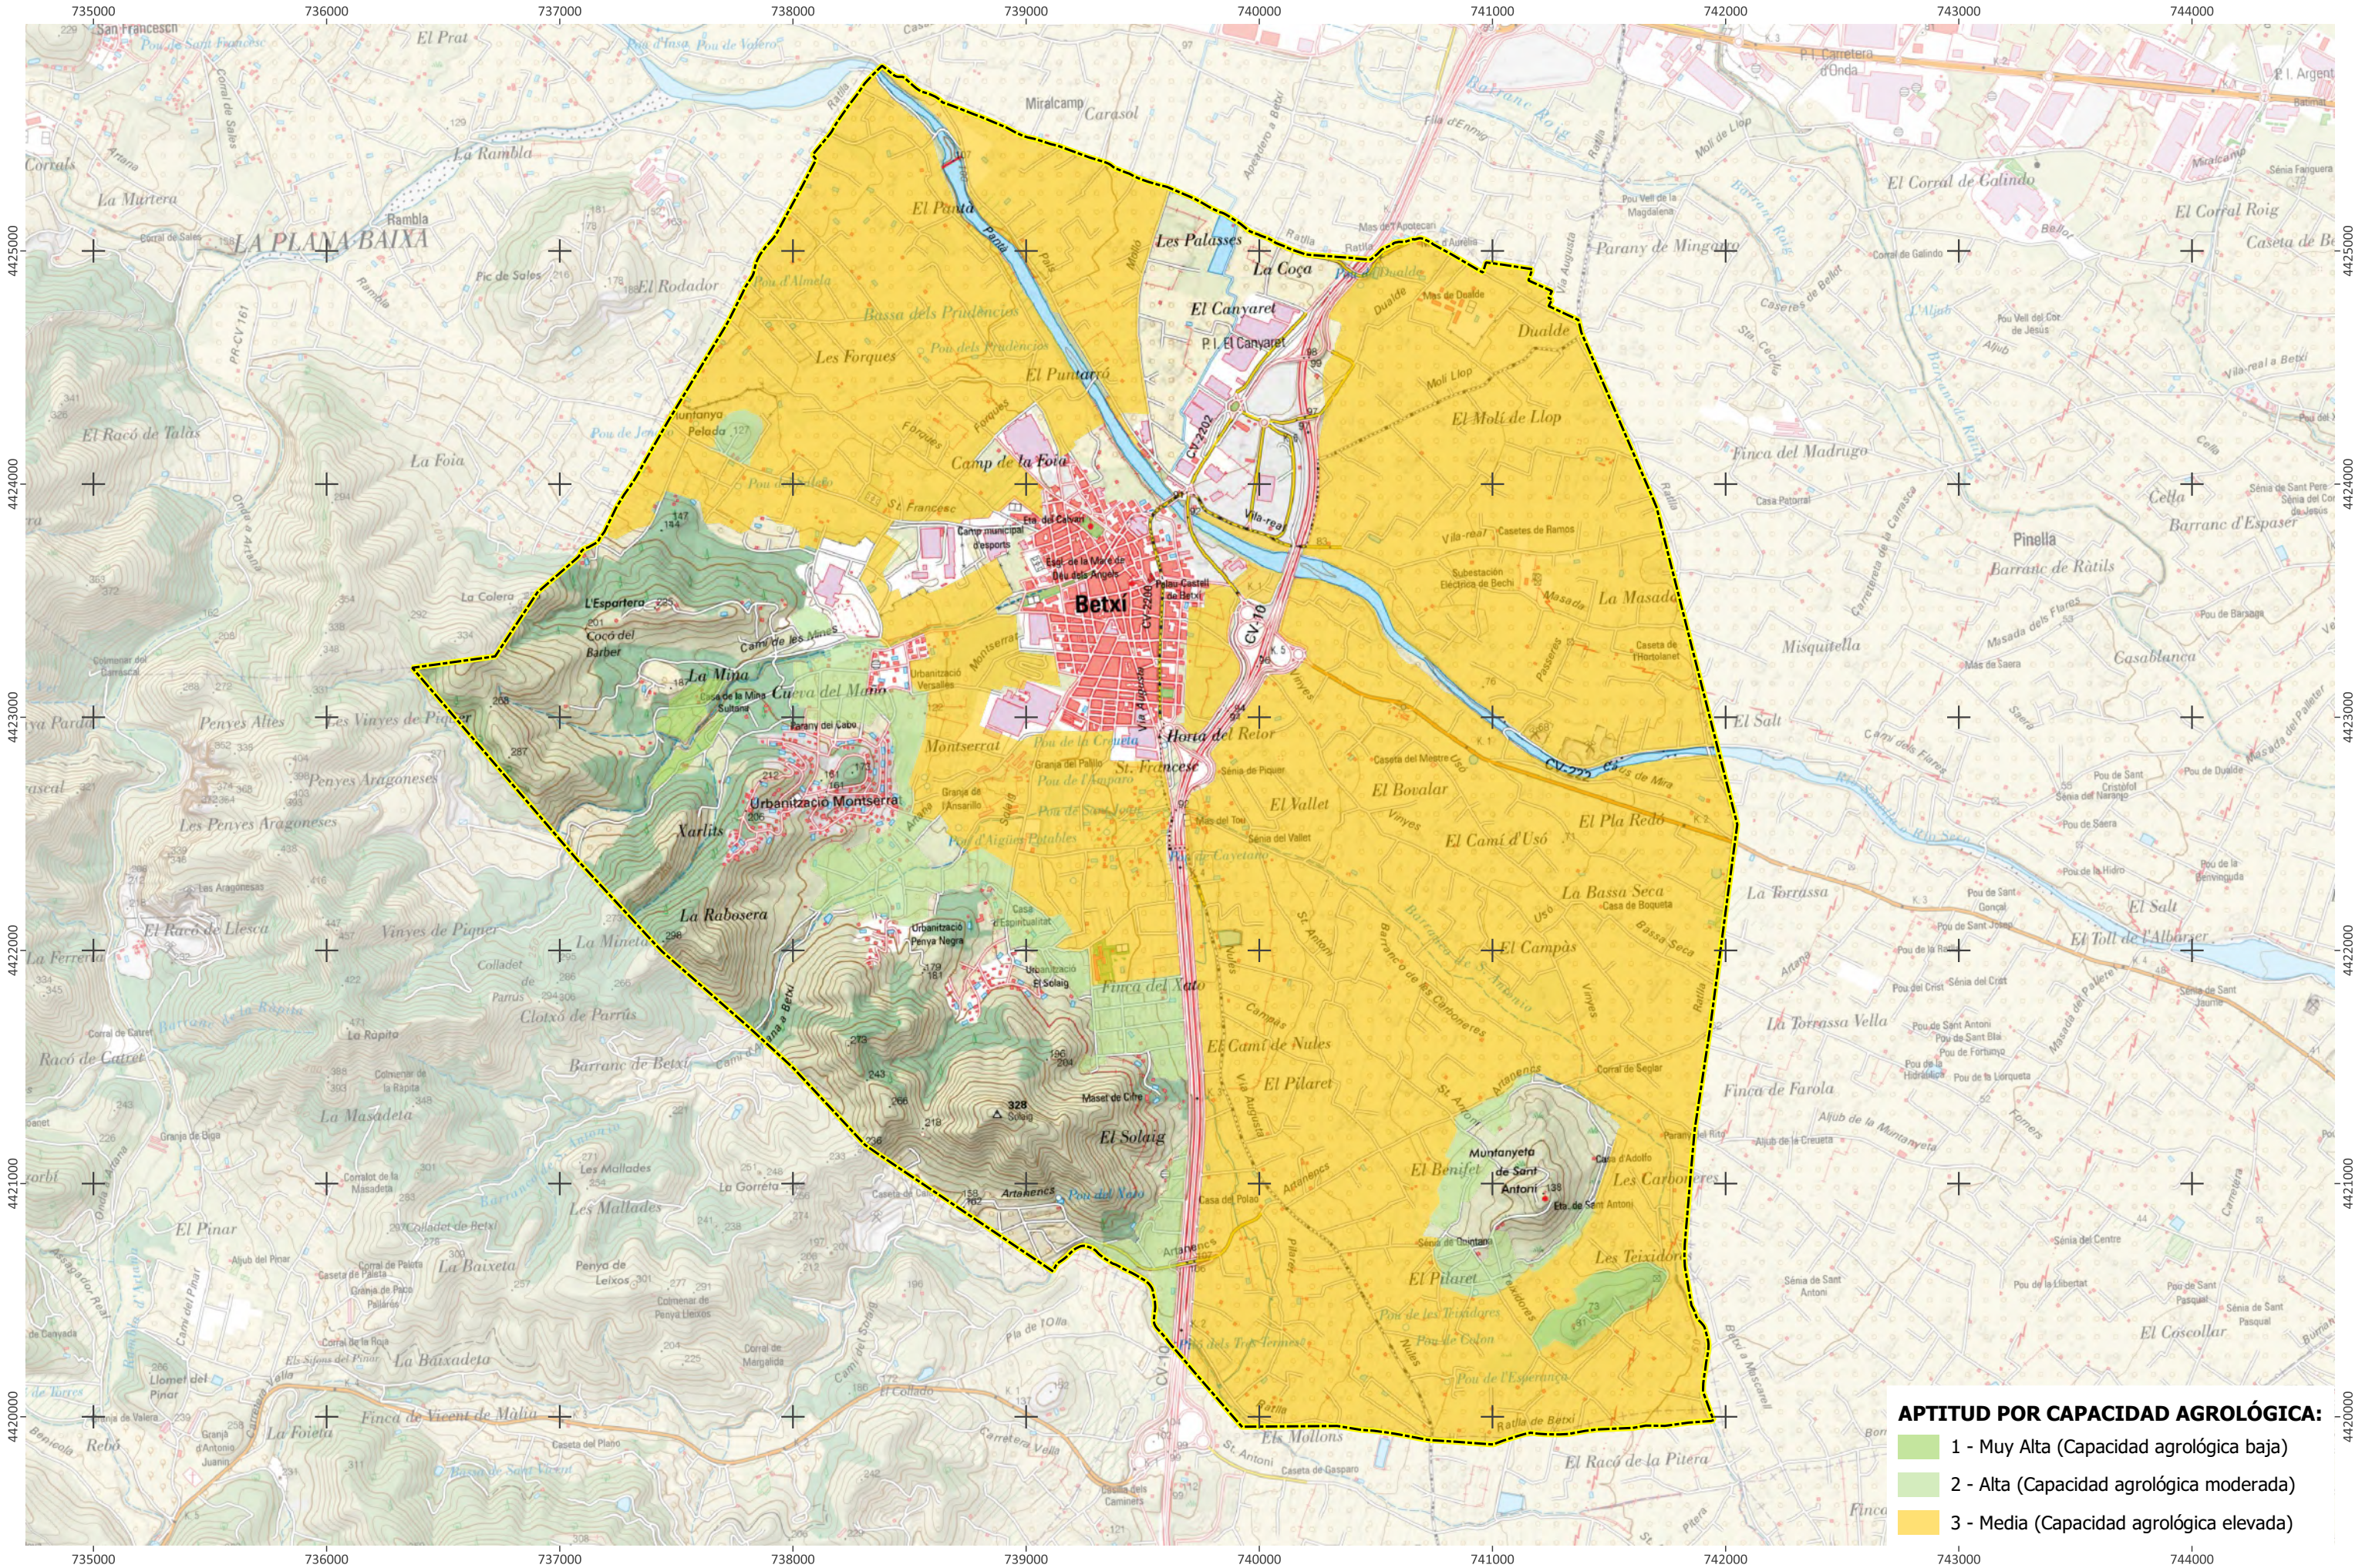

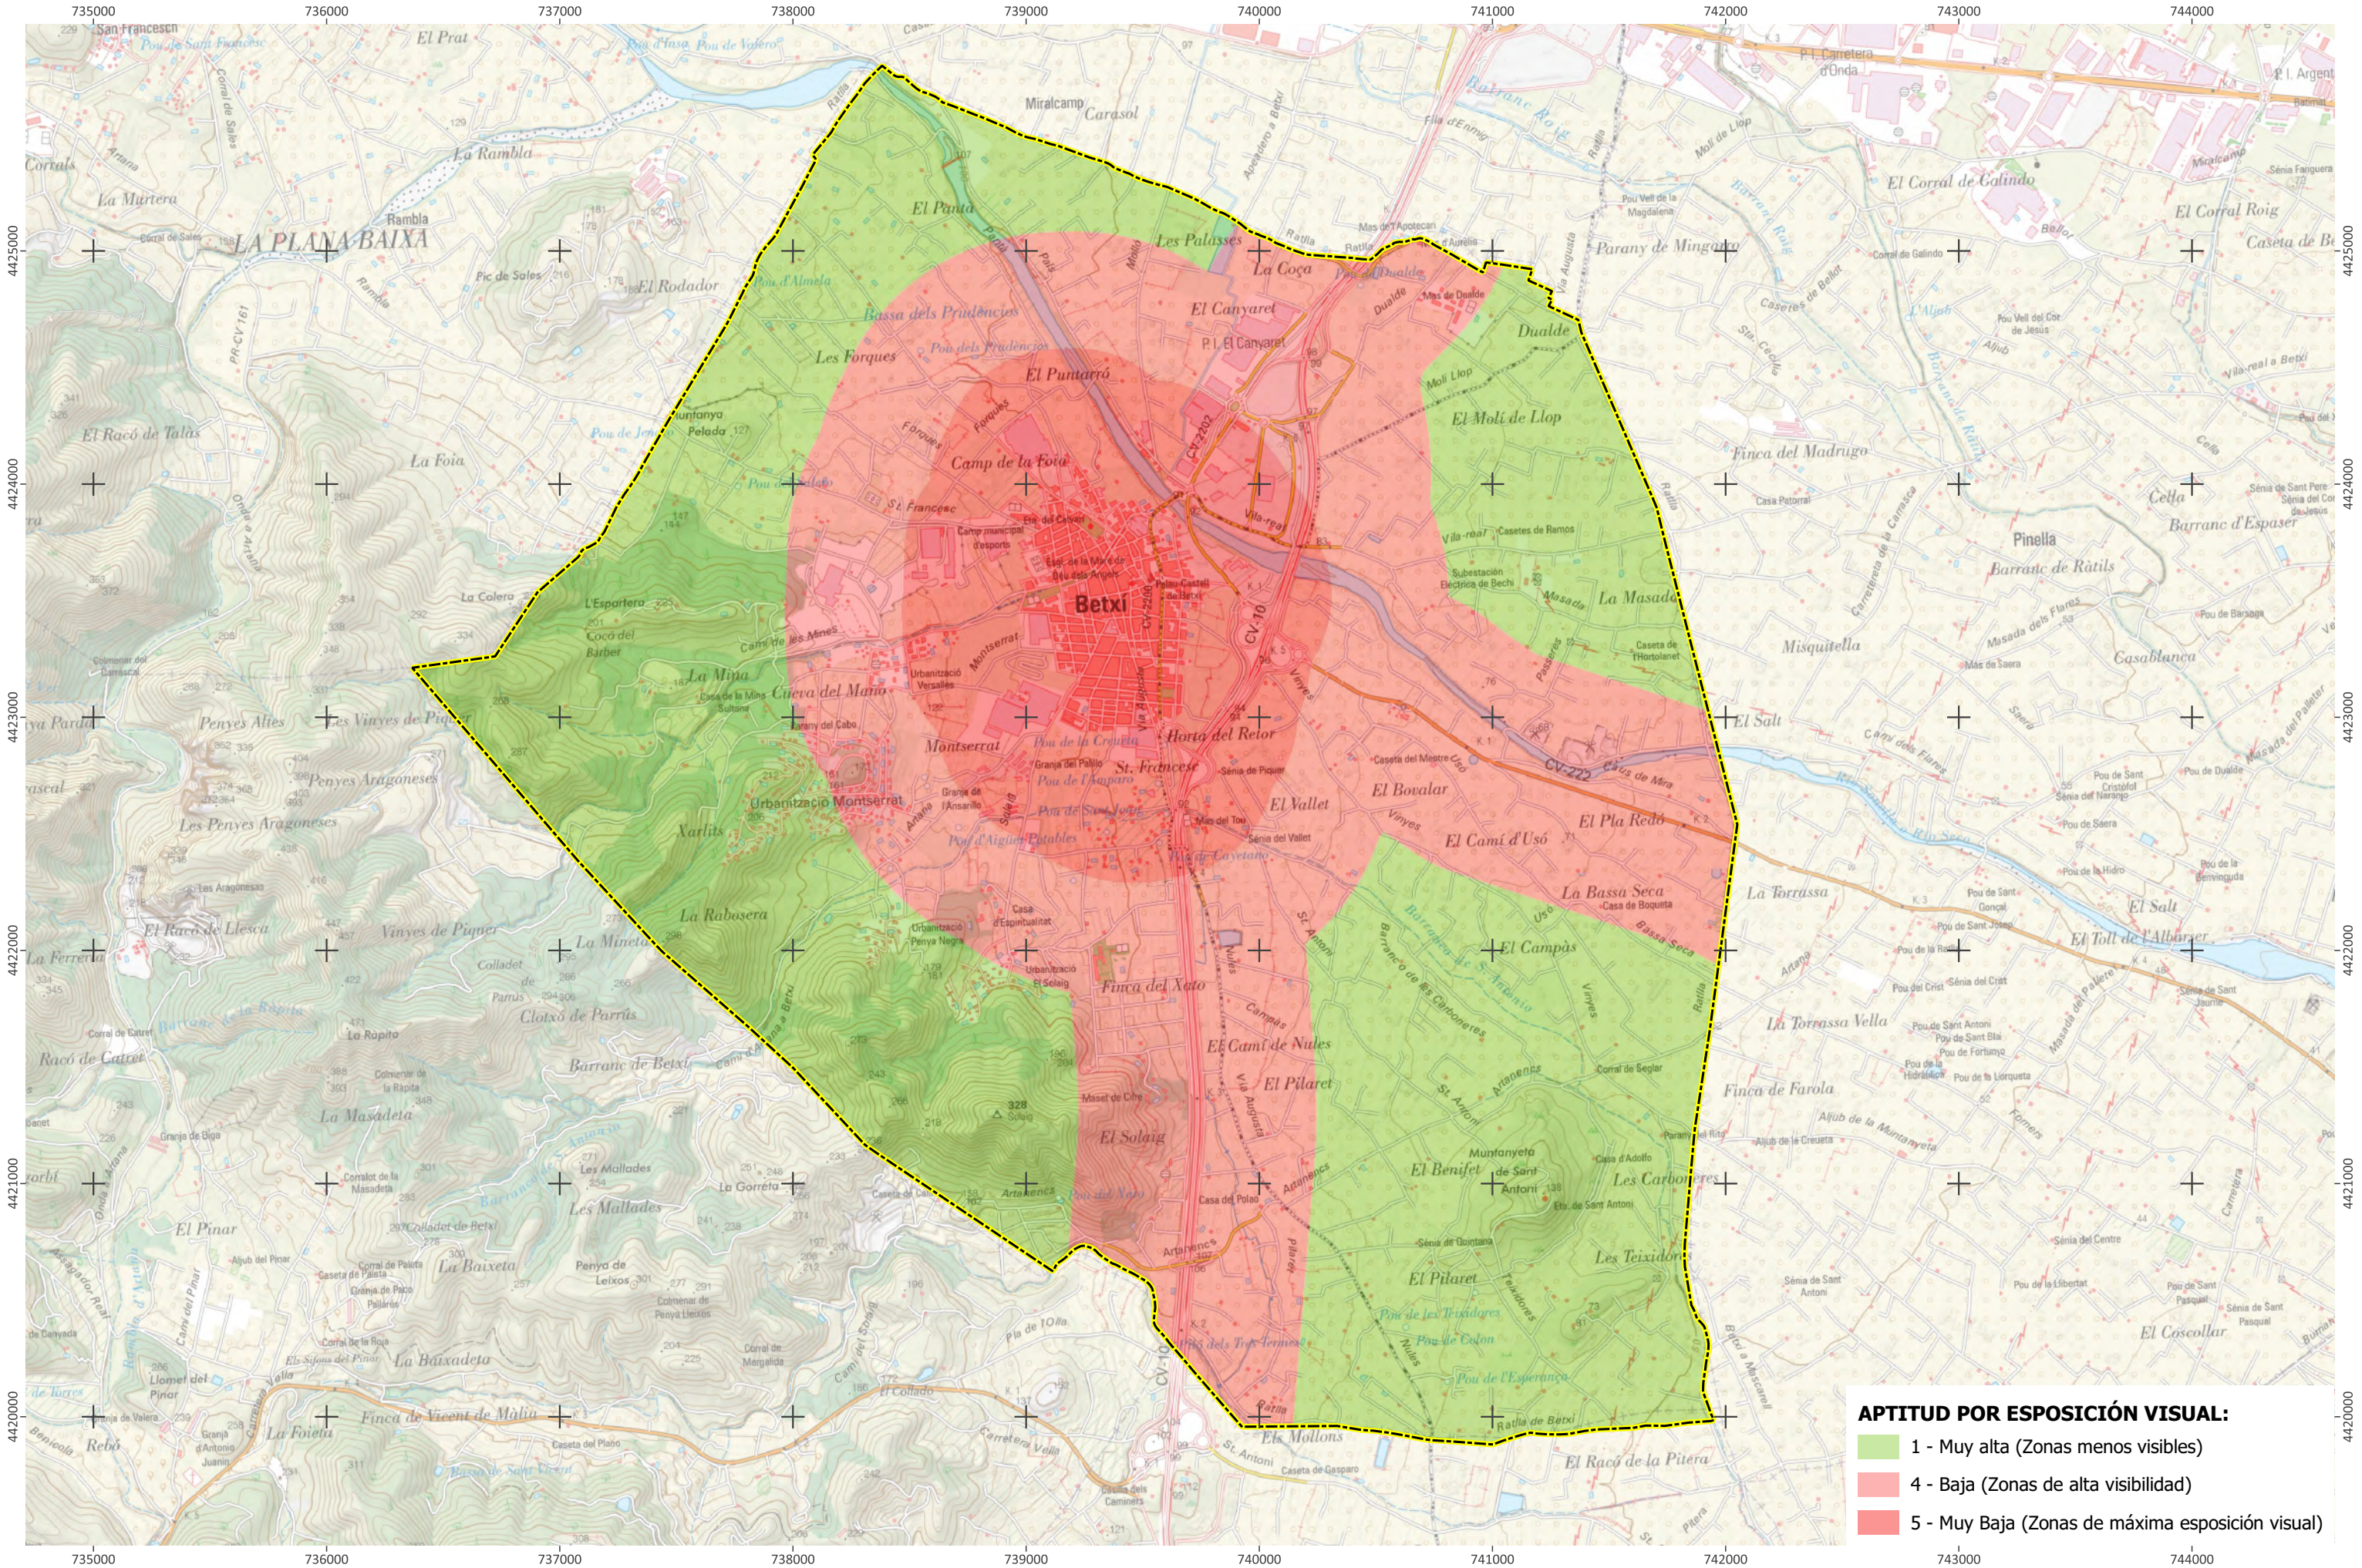

APTITUD POR ESPOSICIÓN VISUAL:

- 1 - Muy alta (Zonas menos visibles)
- 4 - Baja (Zonas de alta visibilidad)
- 5 - Muy Baja (Zonas de máxima exposición visual)

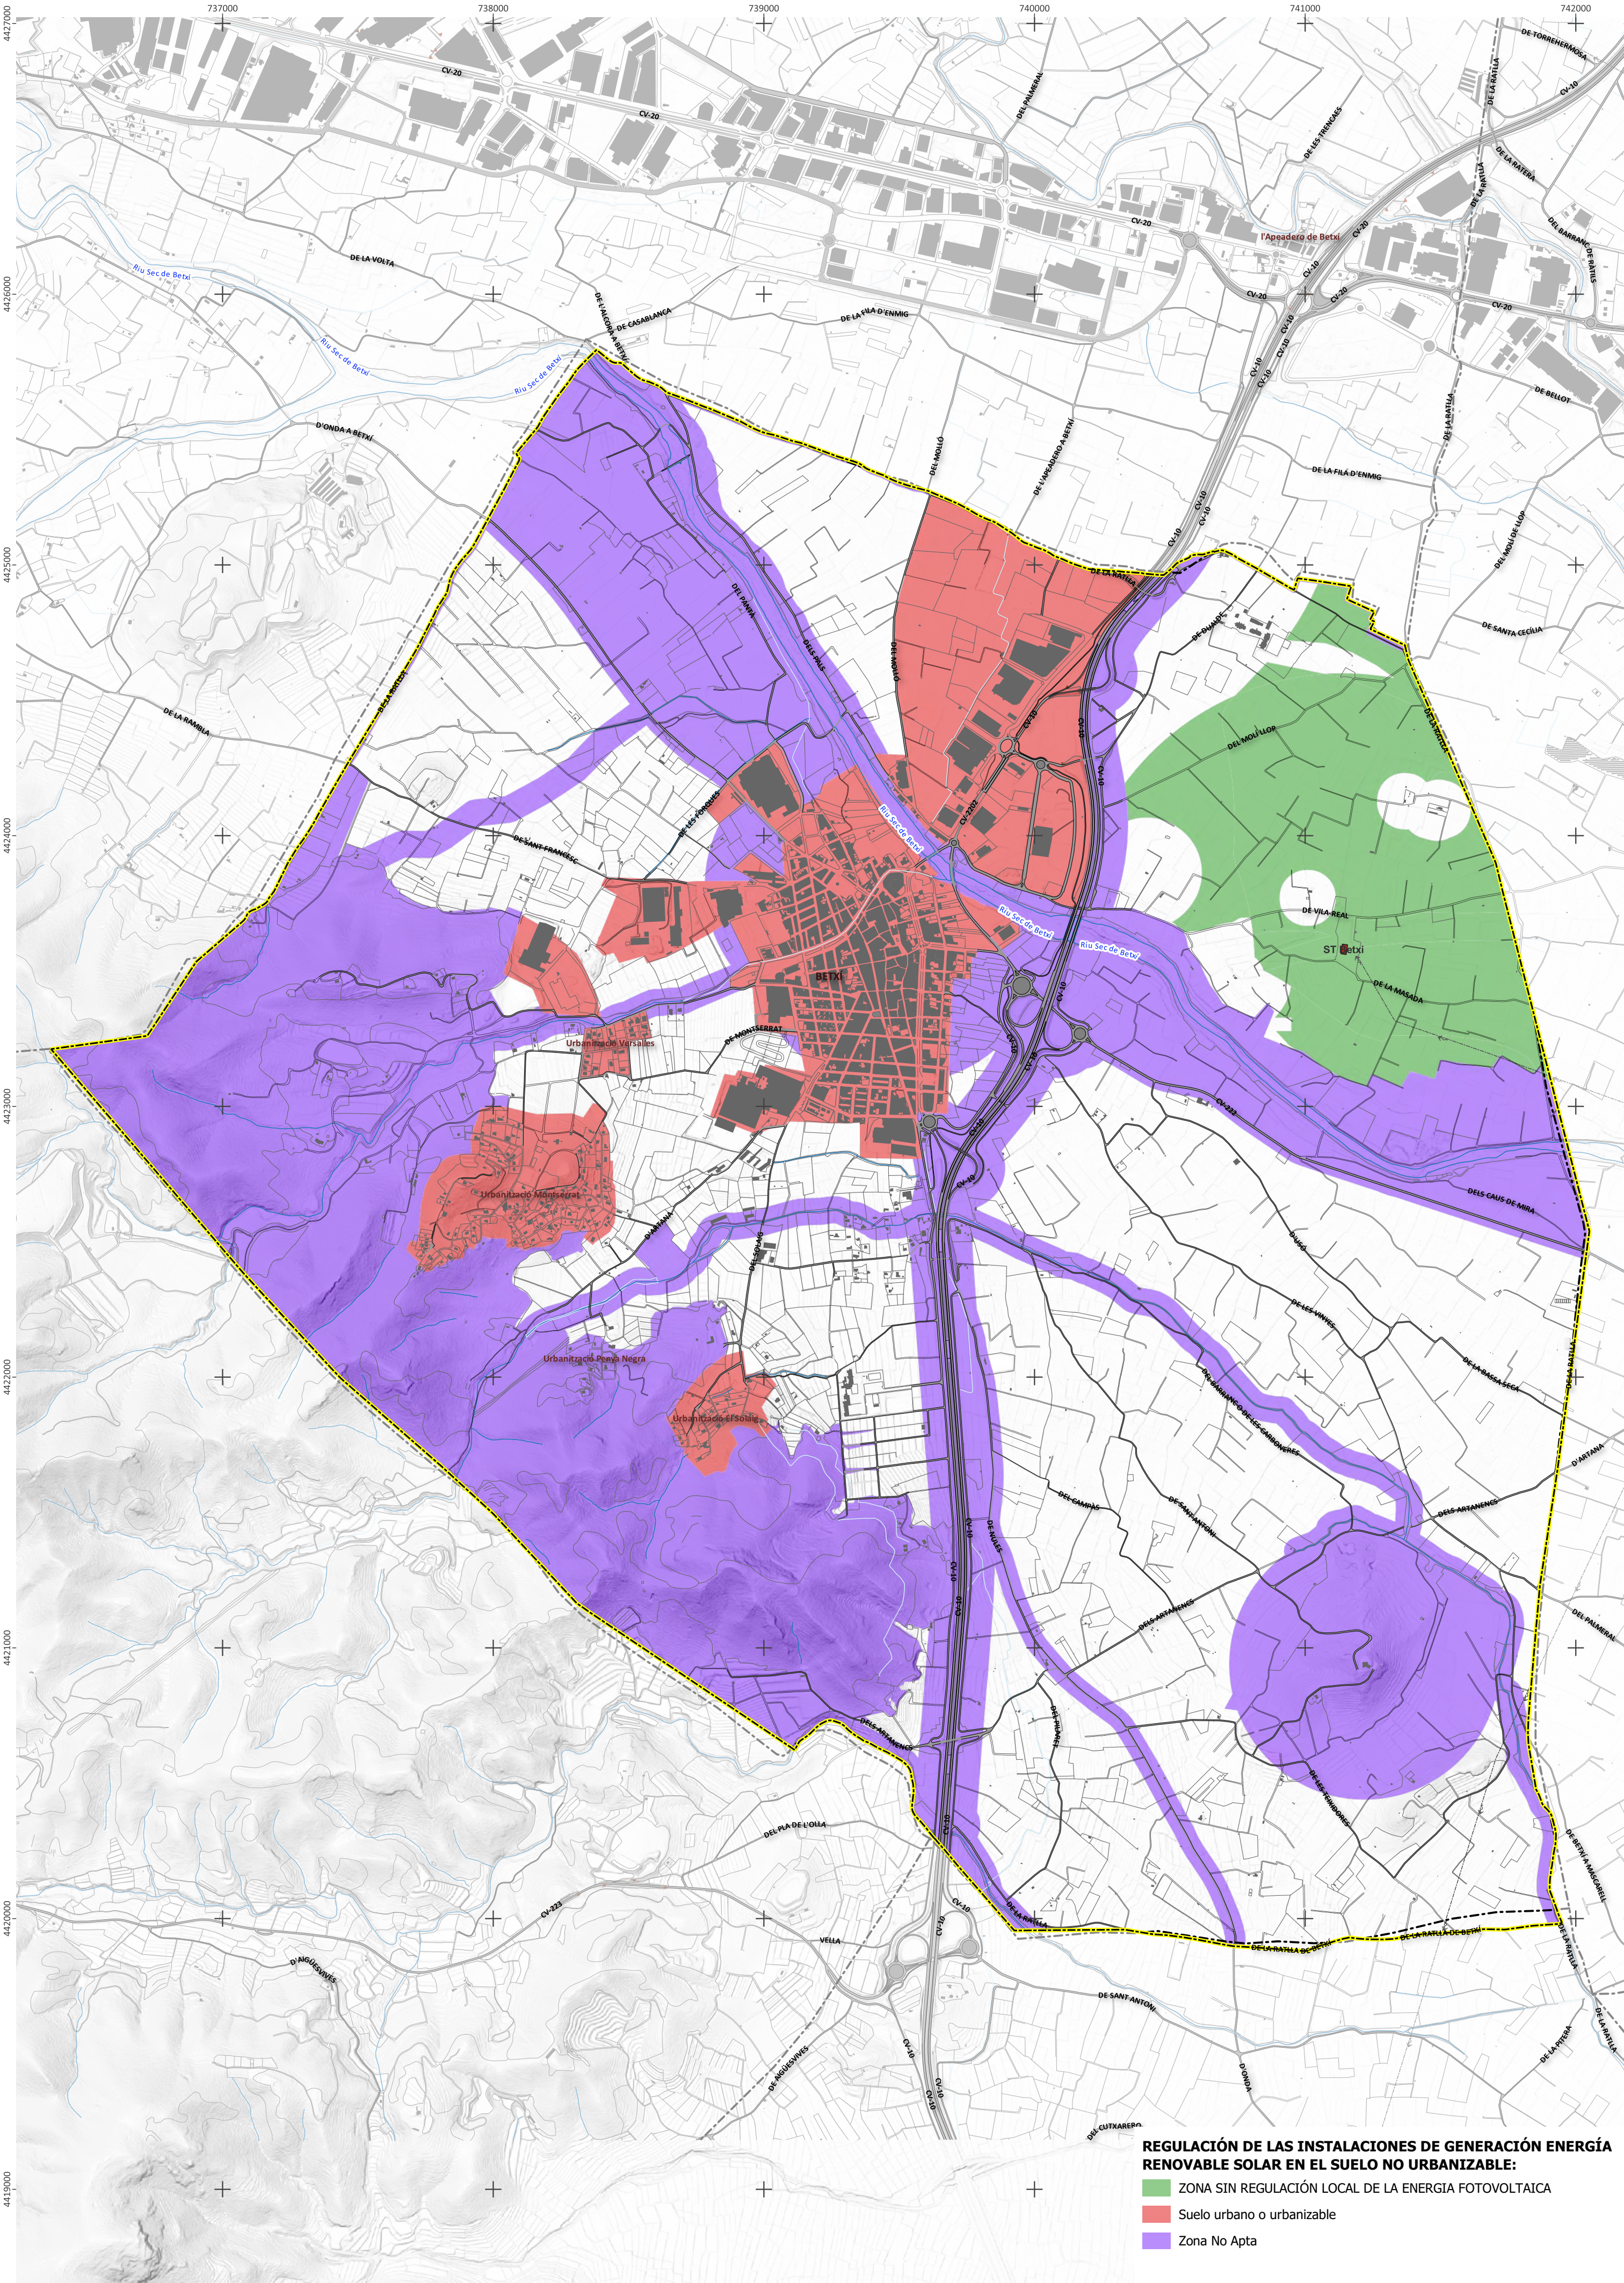

REGULACIÓN DE LAS INSTALACIONES DE GENERACIÓN ENERGÍA RENOVABLE SOLAR EN EL SUELO NO URBANIZABLE:

- ZONA SIN REGULACIÓN LOCAL DE LA ENERGÍA FOTOVOLTAICA
- Suelo urbano o urbanizable
- Zona No Apta

